



REVISION:	DATO / INT:
BYGHERRE: A/B Vanløsegaard	SAG NR.:
ADRESSE: Jyllingevej 39-57, Jernbane allé 90-94, Høgholtvej 22-38, Kaløvej 27-31, 2720 Vanløse	
MATR. NR.: 2495 Vanløse Kvarter	
EMNE.: EKSISTERENDE FORHOLD	TEGN. NR.: IVG_K09_LX_H4_E1_N110
1. sal	
MÅL: 1:400	TEGNET: AH
	DATO: 2019.10.22

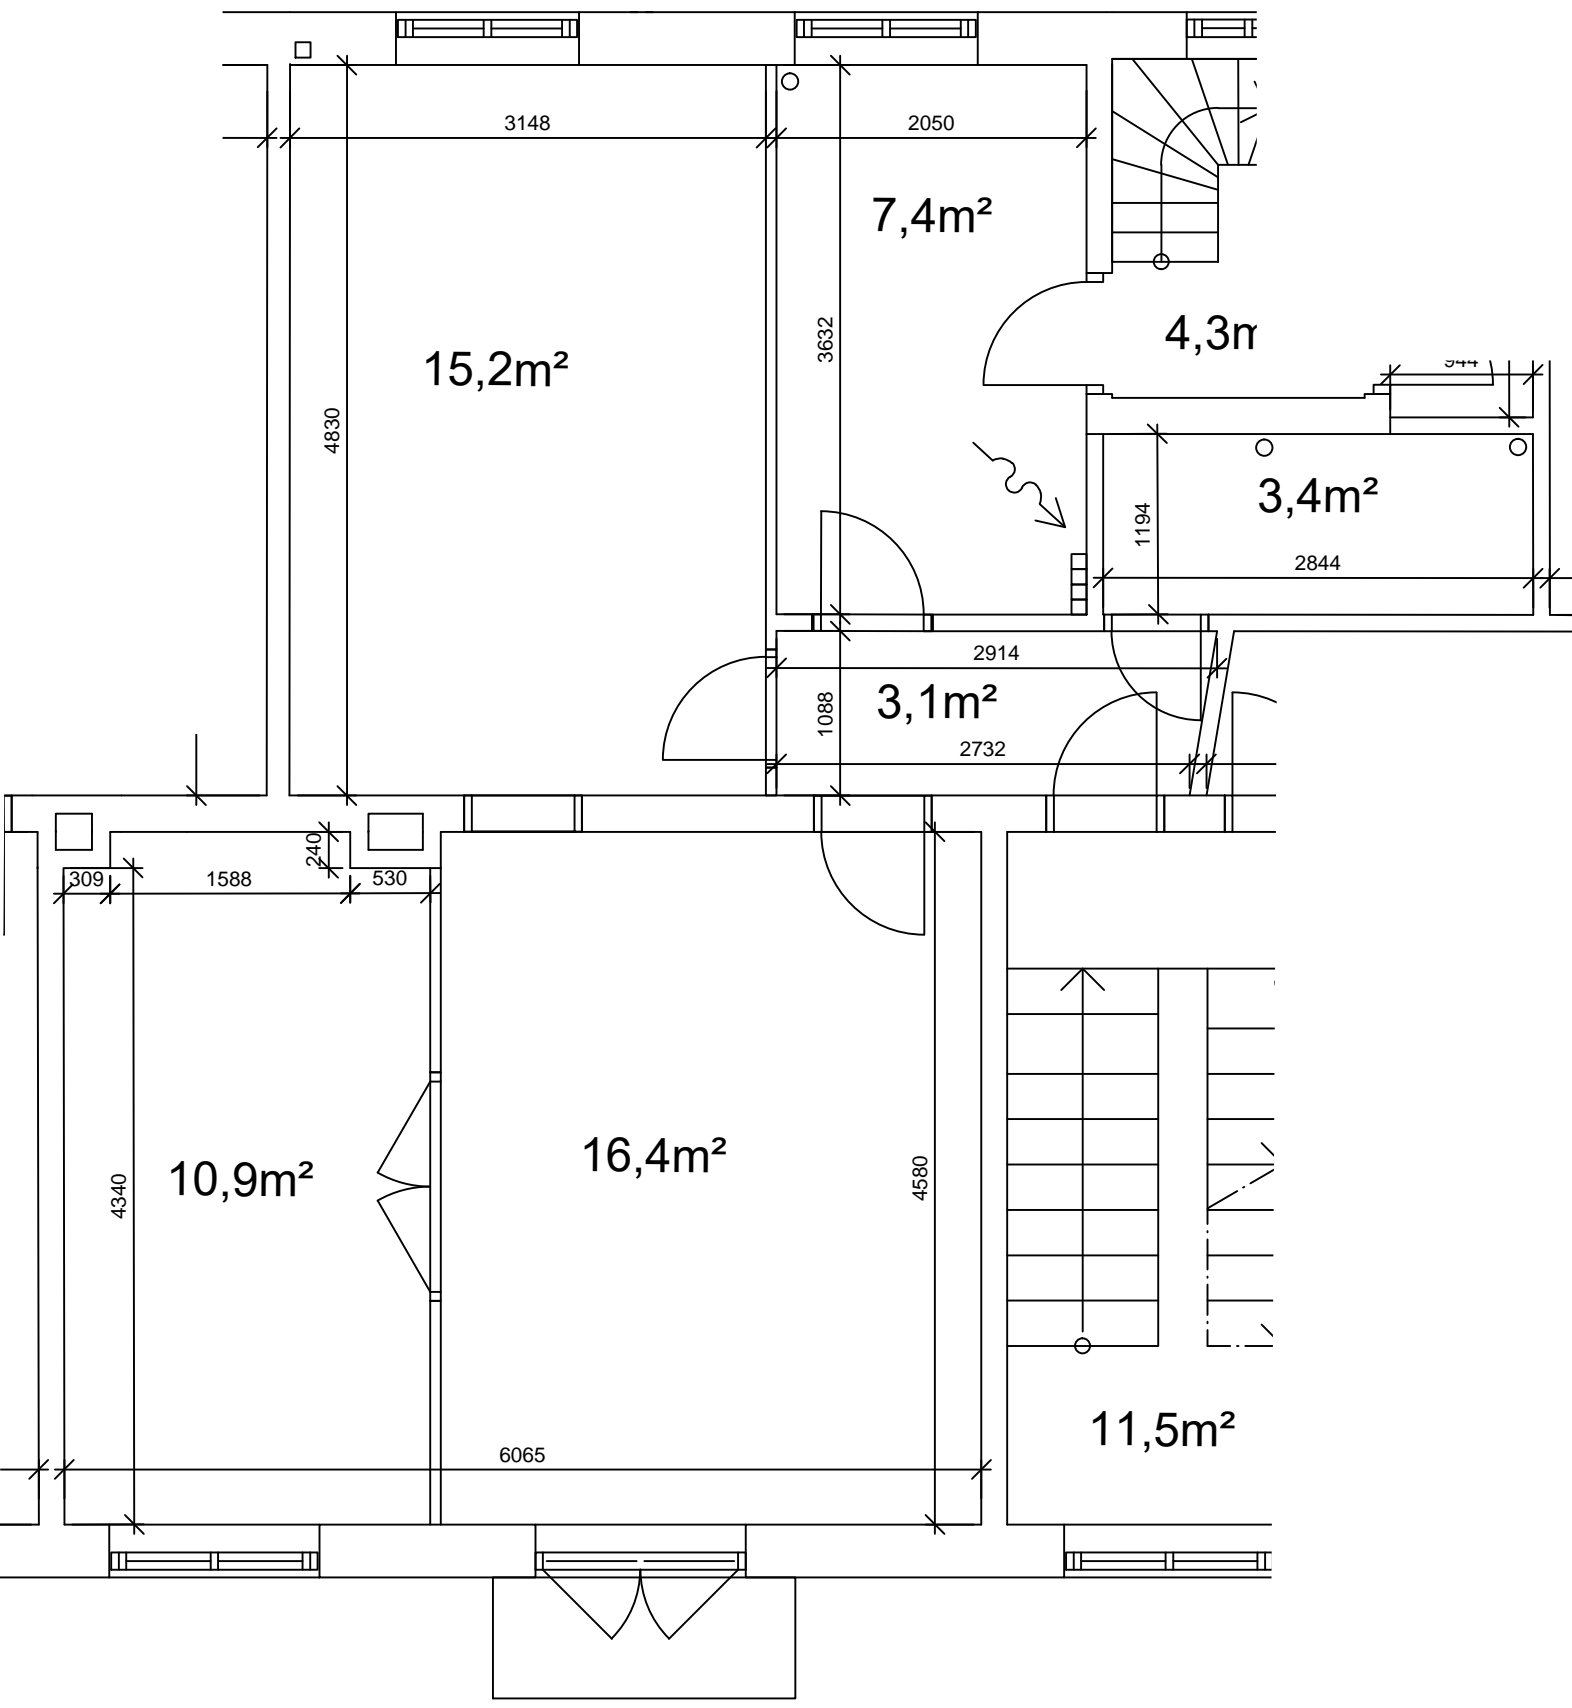

REVISION: \_\_\_\_\_ DATO / INT: \_\_\_\_\_

BYGHERRE: A/B Vanløsegaard  
 ADRESSE: Jyllingevej 39-57, Jernbane allé 90-94, Høgholtvej 22-38, Kaløvej 27-31, 2720 Vanløse  
 MATR. NR.: 2495 Vanløse Kvarter  
 SAG NR.: \_\_\_\_\_


EMNE.: EKSISTERENDE FORHOLD  
 Lejlighedsplan Høgholtvej 22 1. tv., 2½ værelser - 73 m<sup>2</sup>  
 MÅL: 1:50  
 TEGNET: AH  
 DATO: 2019.12.01  
 TEGN. NR.: IVG\_K09\_L22\_H4\_E1\_N111

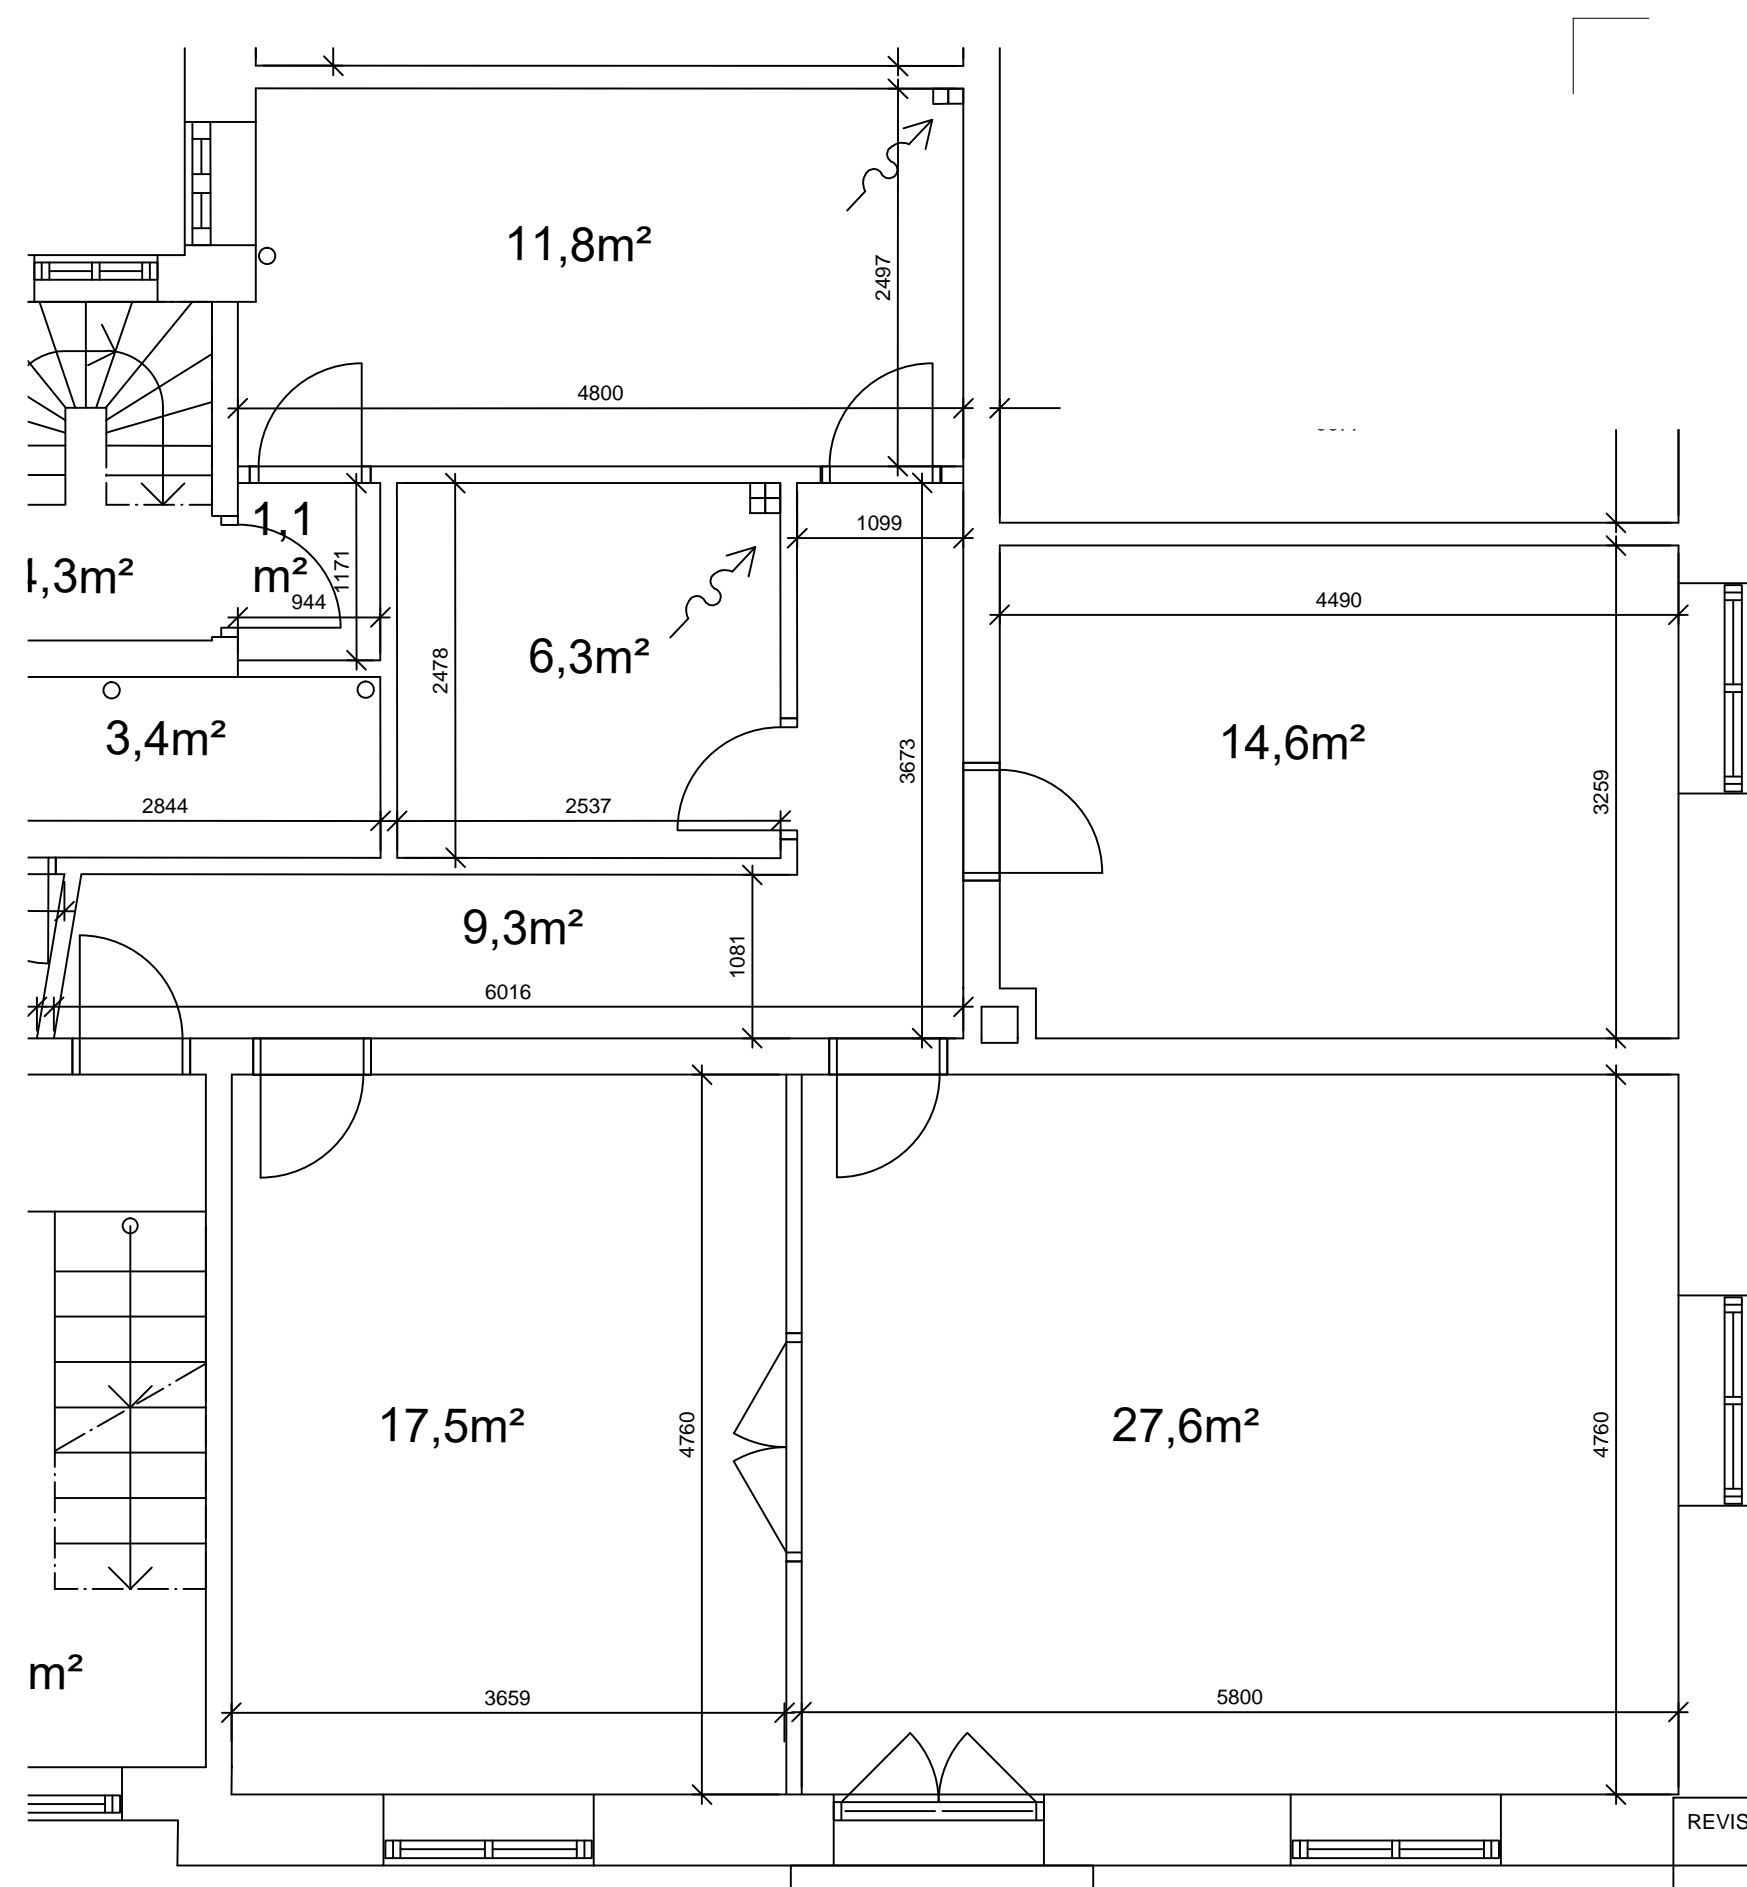

REVISION:	DATO / INT:
-----------	-------------

BYGHERRE: A/B Vanløsegaard	SAG NR.:
ADRESSE: Jyllingevej 39-57, Jernbane allé 90-94, Høgholtvej 22-38, Kaløvej 27-31, 2720 Vanløse	
MATR. NR.: 2495 Vanløse Kvarter	


EMNE.: EKSISTERENDE FORHOLD	TEGN. NR.: IVG_K09_L22_H4_E1_N112
Lejlighedsplan Høgholtvej 22 1. th., 3 værelser - 105 m²	
MÅL: 1:50	TEGNET: AH      DATO: 2019.12.01

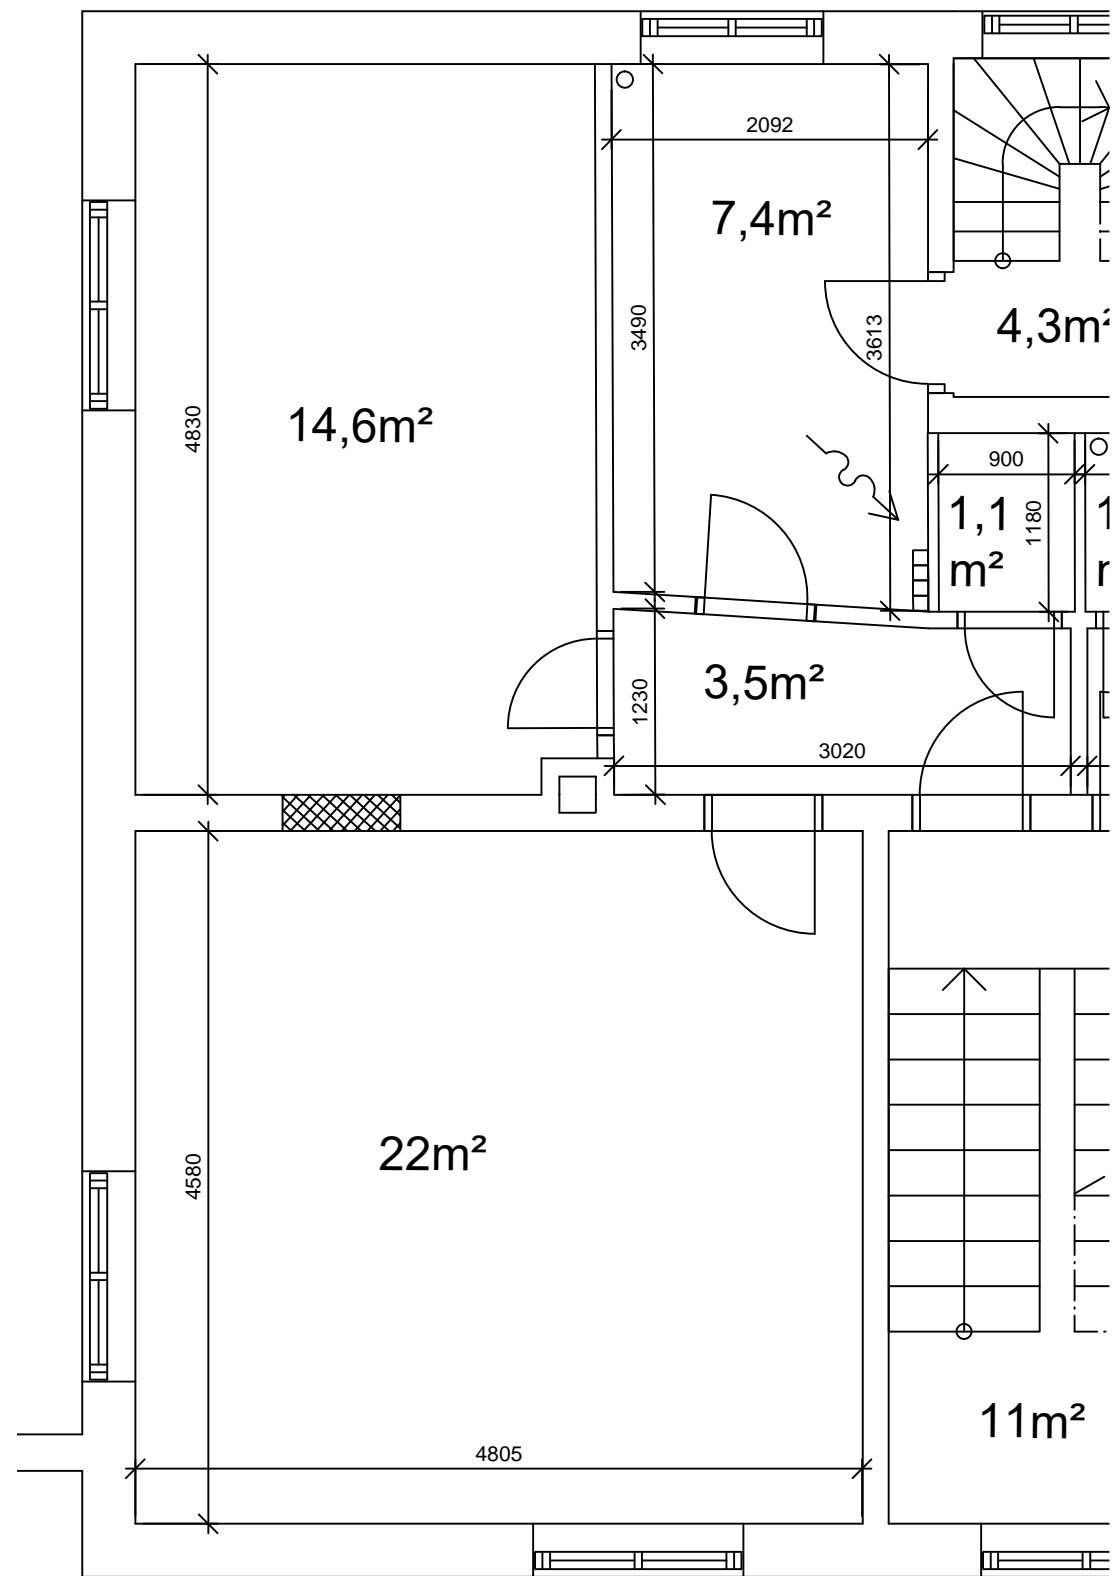


REVISION:	DATO / INT:
-----------	-------------

BYGHERRE: A/B Vanløsegaard	SAG NR.:
ADRESSE: Jyllingevej 39-57, Jernbane allé 90-94, Høgholtvej 22-38, Kaløvej 27-31, 2720 Vanløse	
MATR. NR.: 2495 Vanløse Kvarter	

EMNE.: EKSISTERENDE FORHOLD	TEGN. NR.: IVG_K09_L24_H4_E1_N111
Plan af Høgholtvej 24 1. tv., 2 værelser - 66 m²	
MÅL: 1:50	TEGNET: AH DATO: 2019.12.01

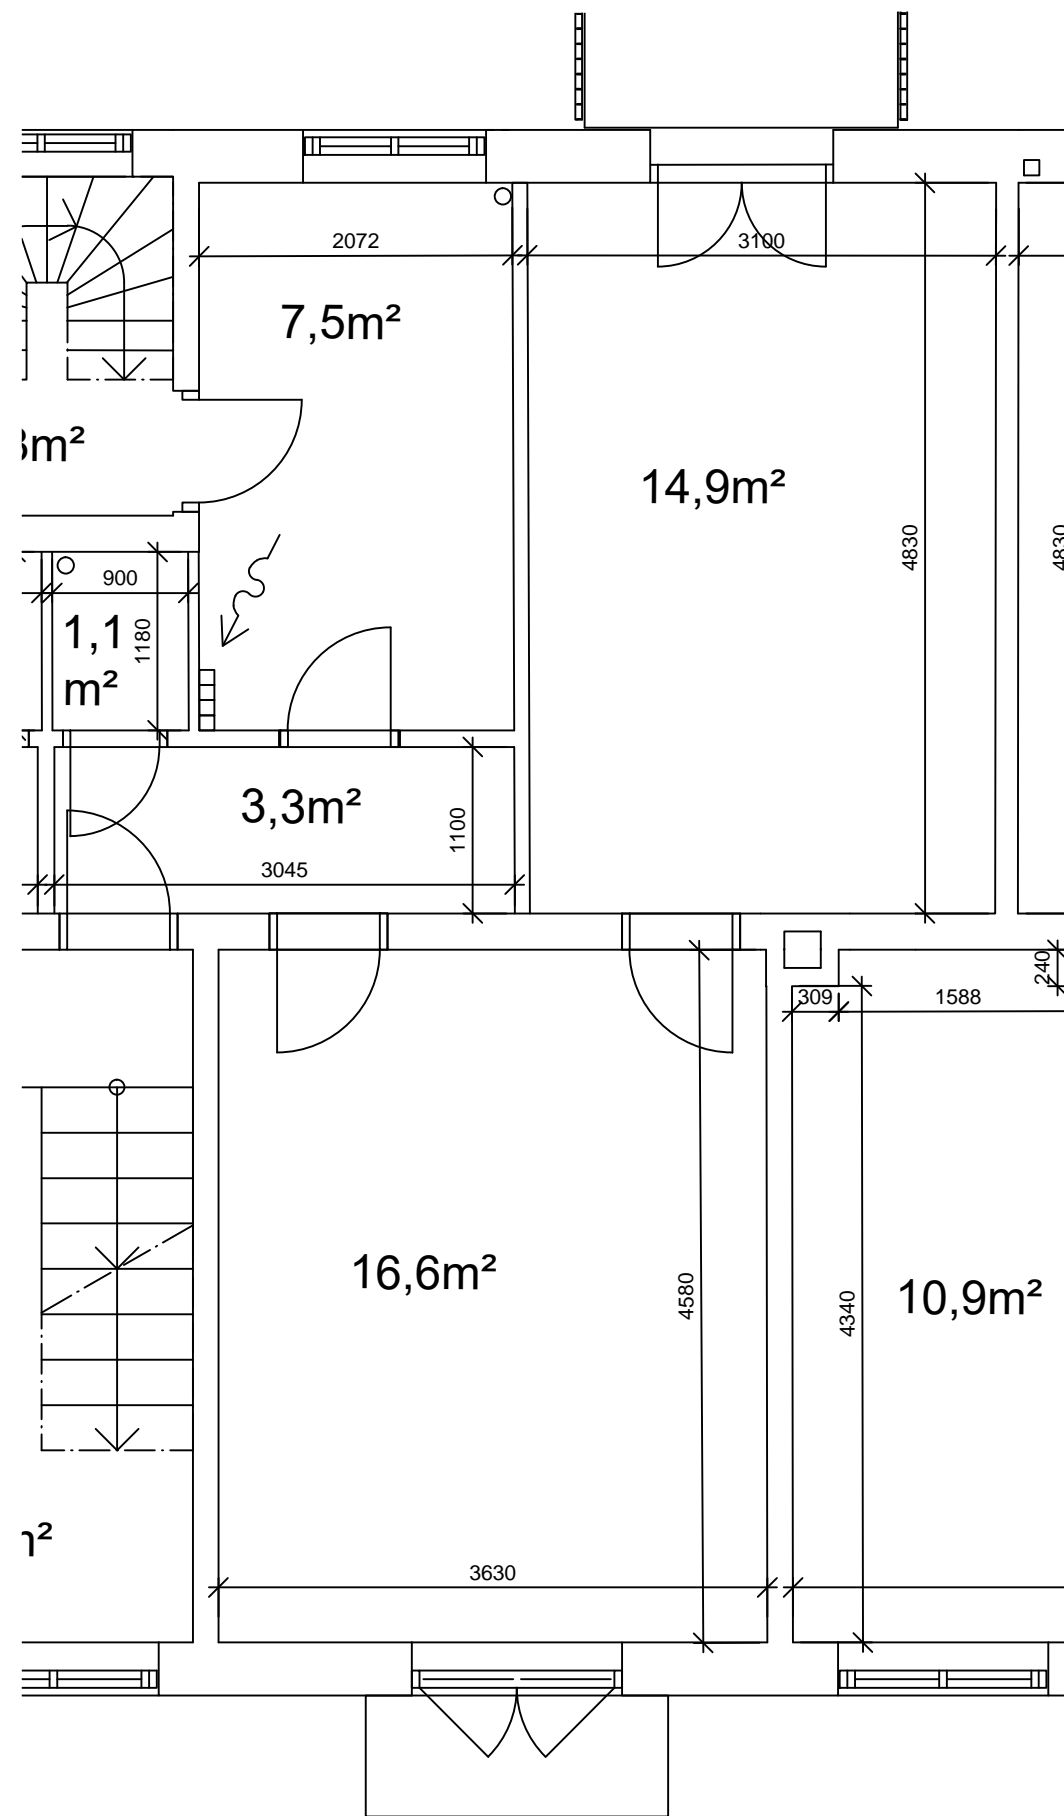


REVISION:	DATO / INT:
BYGHERRE: A/B Vanløsegaard	SAG NR.:
ADRESSE: Jyllingevej 39-57, Jernbane allé 90-94, Høgholtvej 22-38, Kaløvej 27-31, 2720 Vanløse	
MATR. NR.: 2495 Vanløse Kvarter	
EMNE.: EKSISTERENDE FORHOLD	TEGN. NR.: IVG_K09_L24_H4_E1_N112
Lejlighedsplan Høgholtvej 24 1. th., 2 værelser - 61 m <sup>2</sup>	
MÅL: 1:50	TEGNET: AH DATO: 2019.12.01

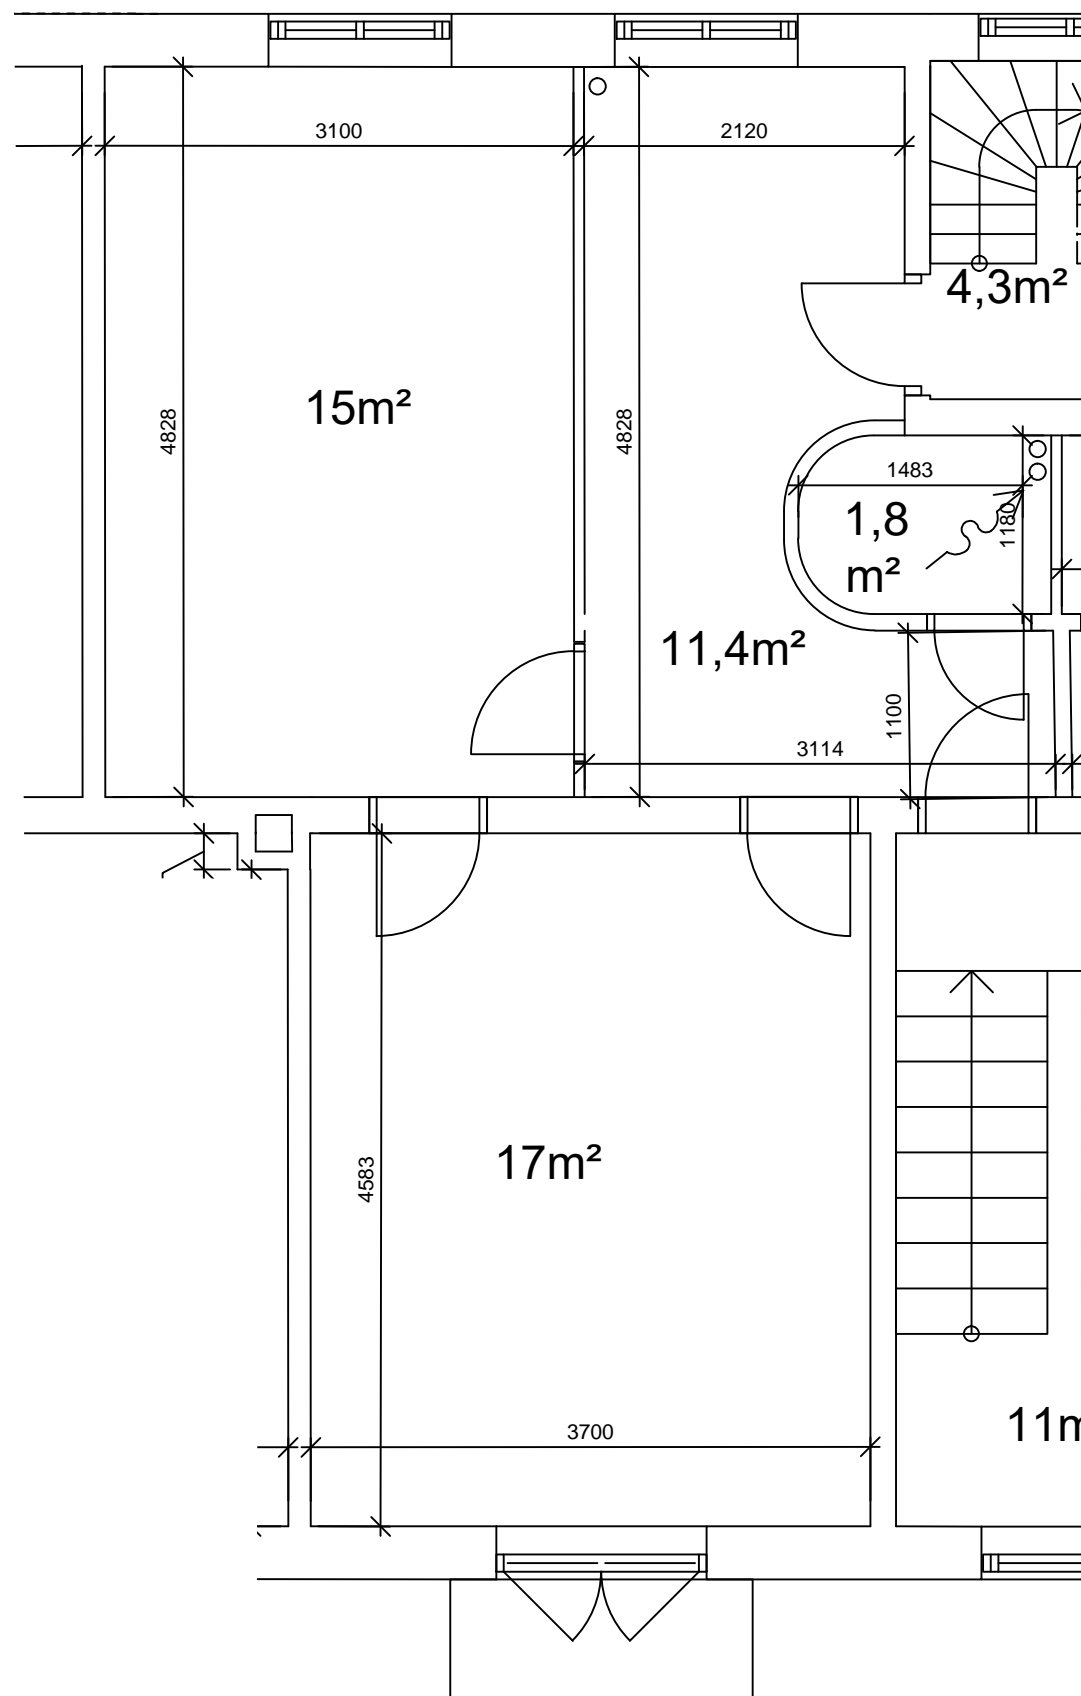


REVISION:	DATO / INT:
-----------	-------------

BYGHERRE: A/B Vanløsegaard	SAG NR.:
ADRESSE: Jyllingevej 39-57, Jernbane allé 90-94, Høgholtvej 22-38, Kaløvej 27-31, 2720 Vanløse	
MATR. NR.: 2495 Vanløse Kvarter	

EMNE.: EKSISTERENDE FORHOLD	TEGN. NR.: IVG_K09_L26_H4_E1_N111
Plan af Høgholtvej 26 1. tv., 2 værelser - 61 m²	
MÅL: 1:50	TEGNET: AH DATO: 2019.12.01

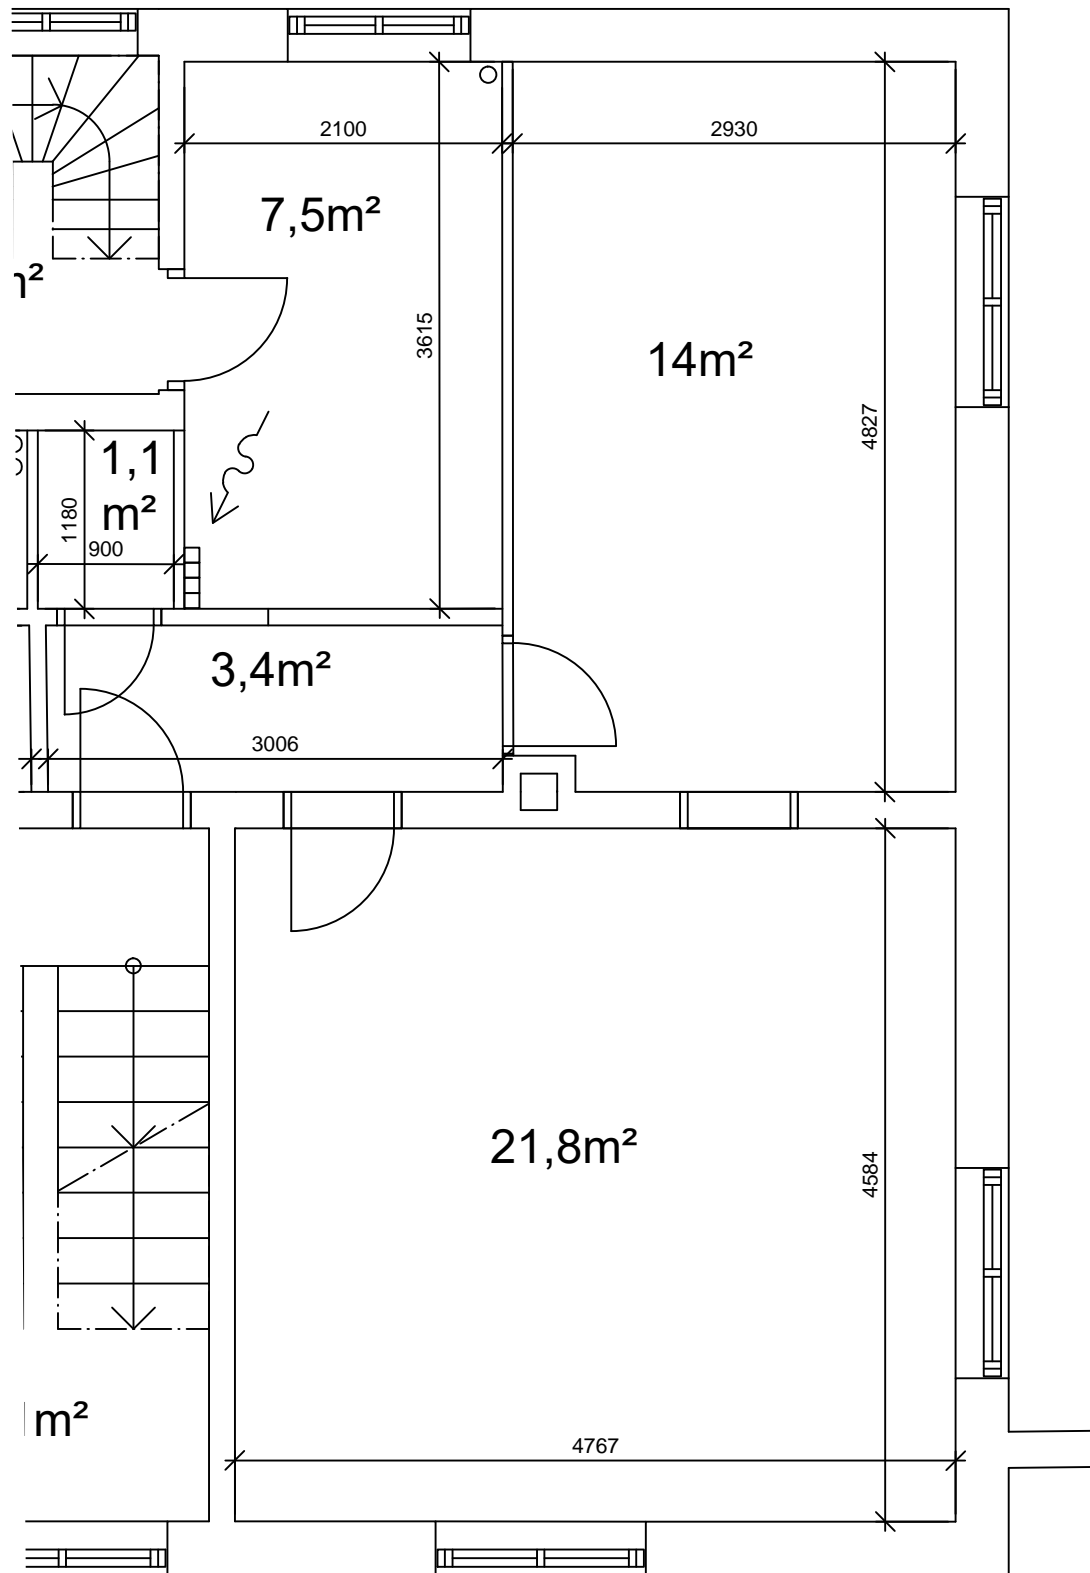


REVISION:	DATO / INT:
BYGHERRE: A/B Vanløsegaard	SAG NR.:
ADRESSE: Jyllingevej 39-57, Jernbane allé 90-94, Høgholtvej 22-38, Kaløvej 27-31, 2720 Vanløse	
MATR. NR.: 2495 Vanløse Kvarter	
EMNE.: EKSISTERENDE FORHOLD	TEGN. NR.: IVG_K09_L26_H4_E1_N112
Plan af Høgholtvej 26 1. th., 2 værelser - 64 m <sup>2</sup>	
MÅL: 1:50	TEGNET: AH DATO: 2019.12.01

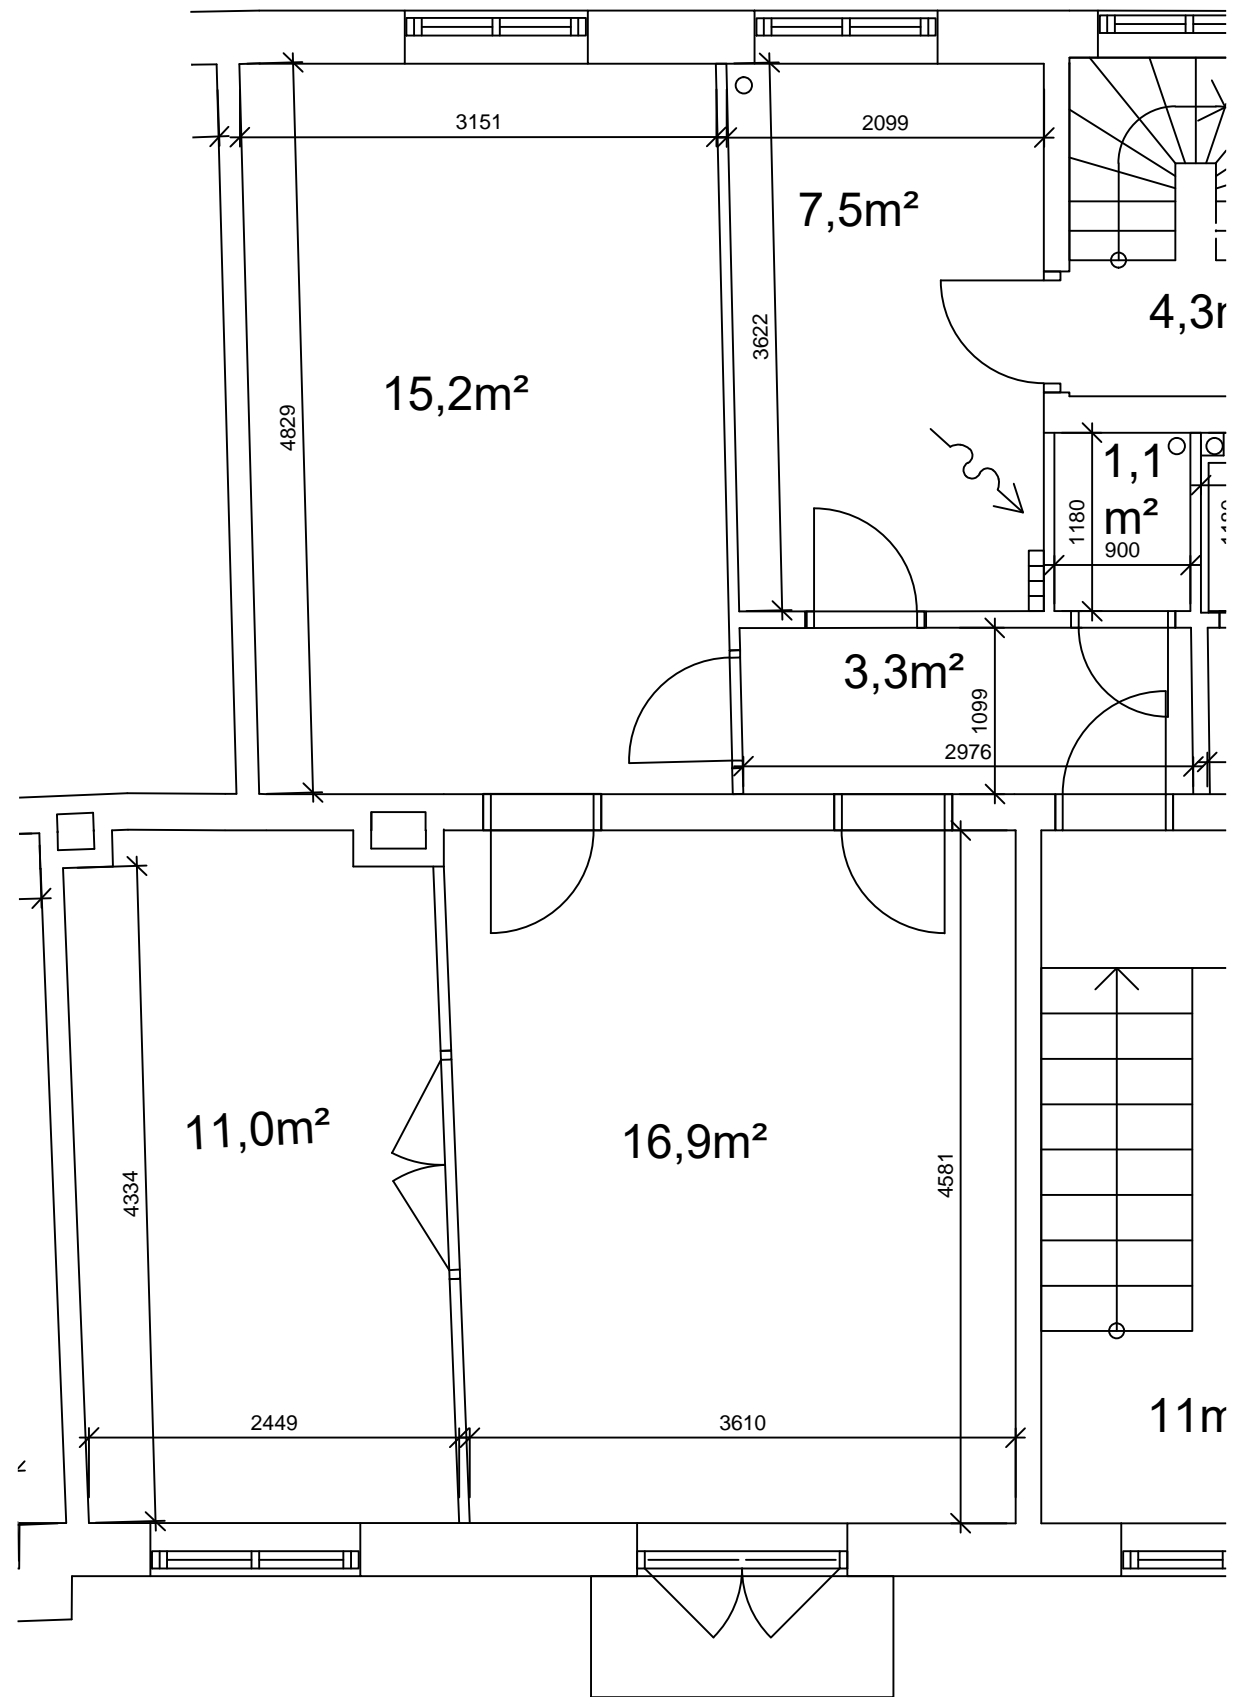


REVISION:	DATO / INT:
BYGHERRE: A/B Vanløsegaard	SAG NR.:
ADRESSE: Jyllingevej 39-57, Jernbane allé 90-94, Høgholtvej 22-38, Kaløvej 27-31, 2720 Vanløse	
MATR. NR.: 2495 Vanløse Kvarter	
EMNE.: EKSISTERENDE FORHOLD Plan af Høgholtvej 28 1. tv., 2½ værelser - 73 m <sup>2</sup>	TEGN. NR.: IVG_K09_L28_H4_E1_N111
MÅL: 1:50	TEGNET: AH      DATO: 2019.12.01




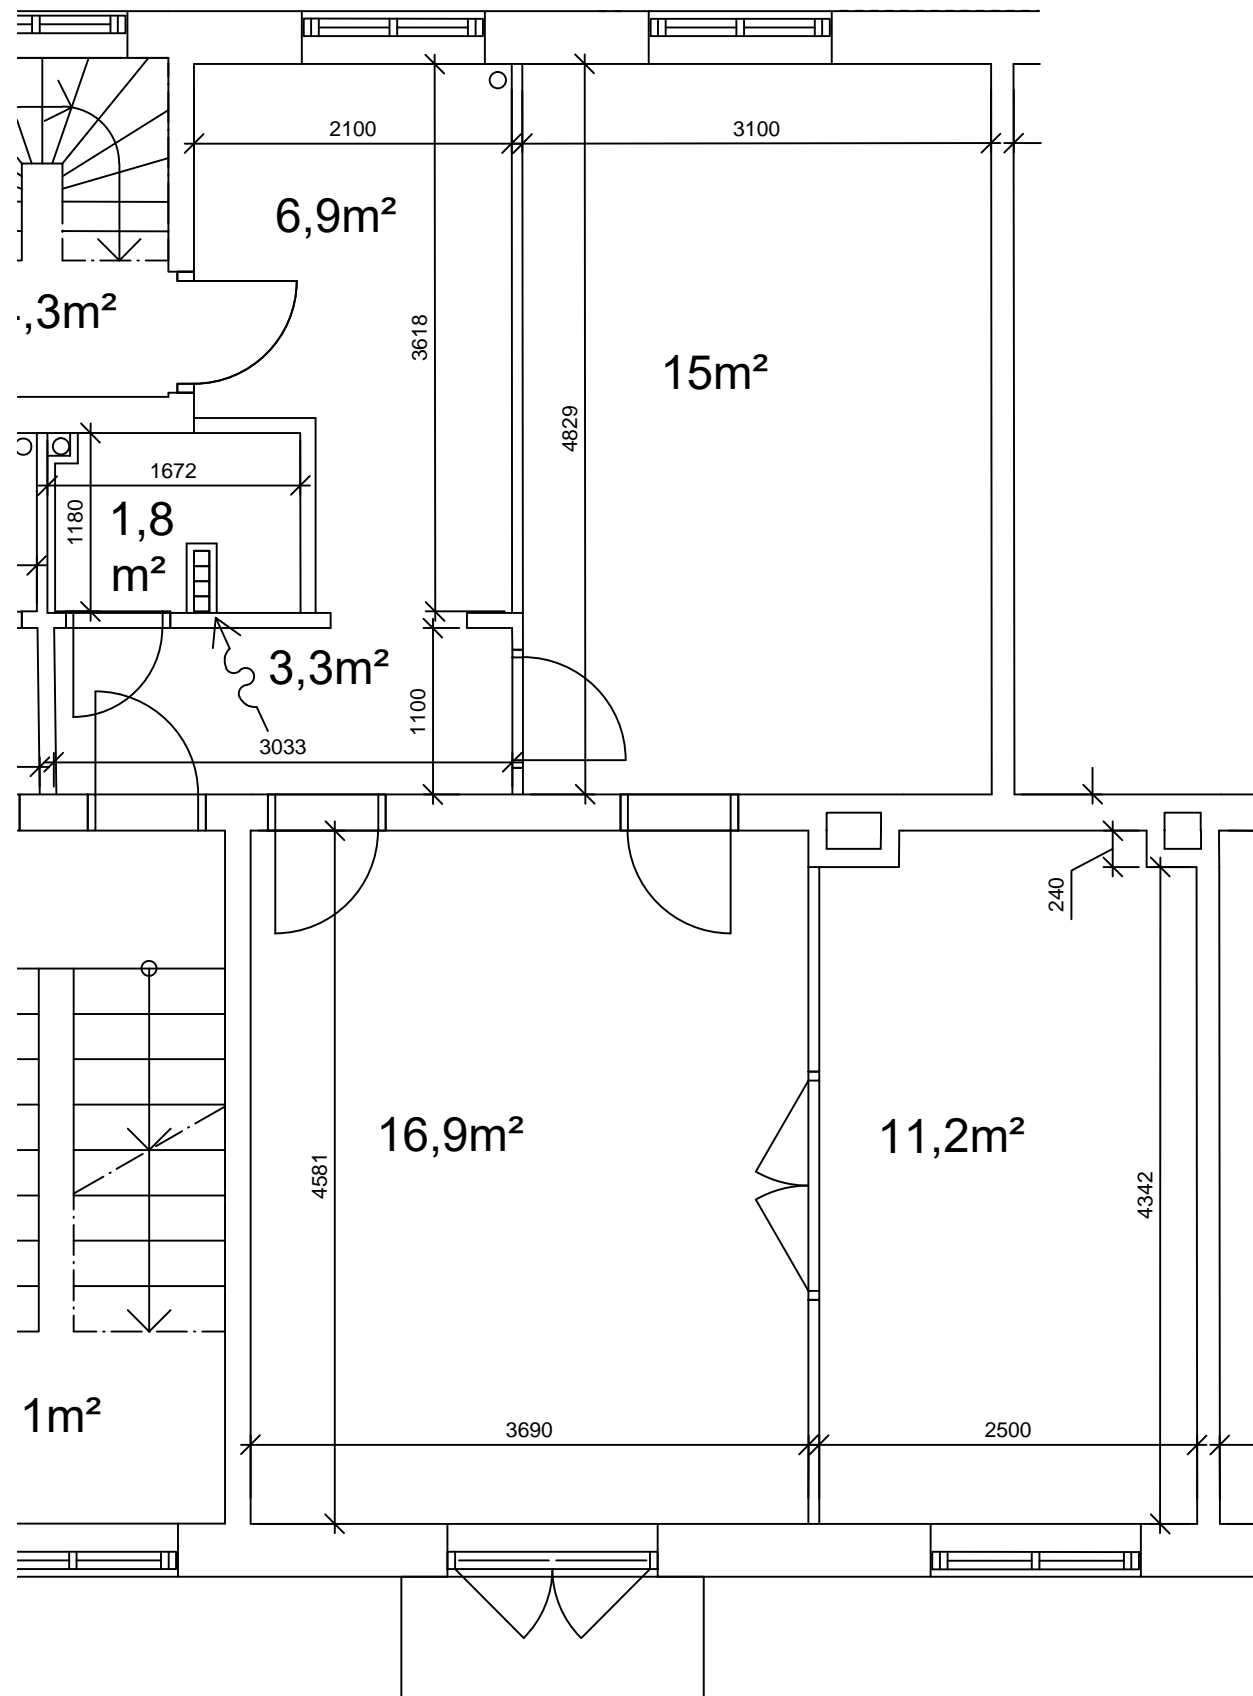


REVISION:	DATO / INT:
BYGHERRE: A/B Vanløsegaard	SAG NR.:
ADRESSE: Jyllingevej 39-57, Jernbane allé 90-94, Høgholtvej 22-38, Kaløvej 27-31, 2720 Vanløse	
MATR. NR.: 2495 Vanløse Kvarter	
EMNE.: EKSISTERENDE FORHOLD Plan af Høgholtvej 28 1. th., 2½ værelser - 73 m <sup>2</sup>	TEGN. NR.: IVG_K09_L28_H4_E1_N112
MÅL: 1:50	TEGNET: AH DATO: 2019.12.01

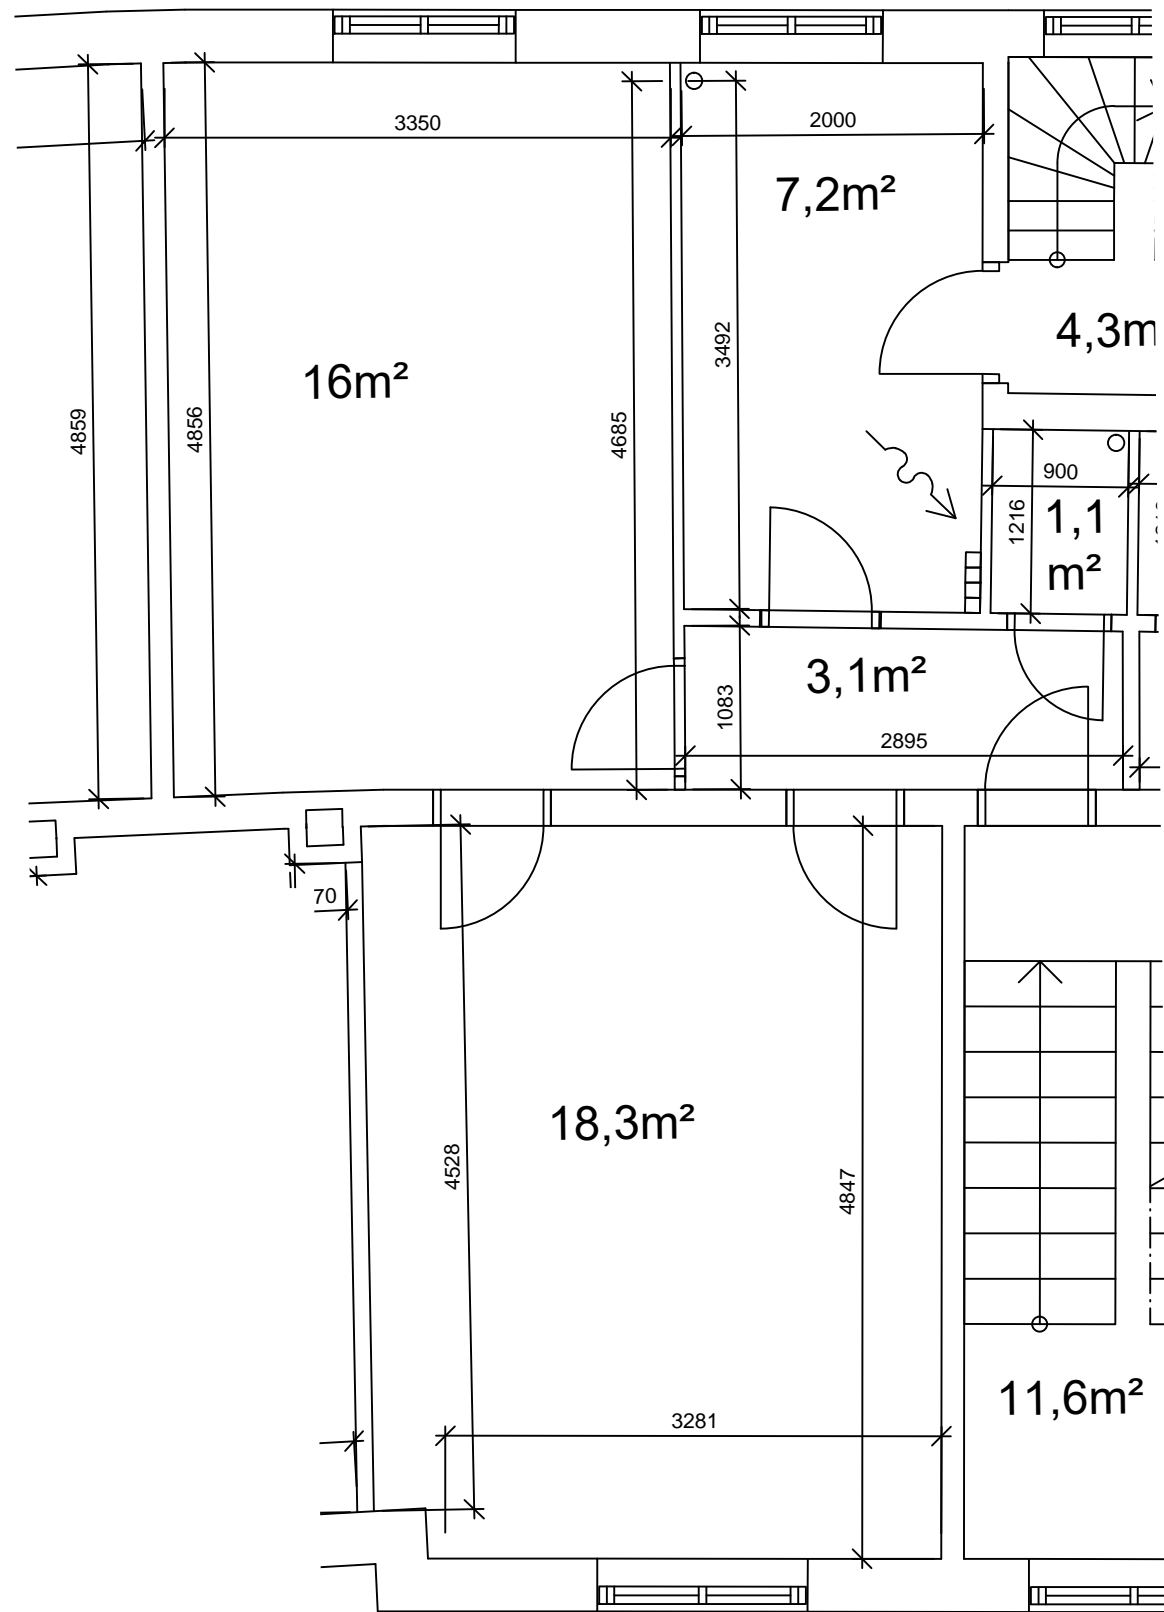


REVISION:	DATO / INT:
BYGHERRE: A/B Vanløsegaard	SAG NR.:
ADRESSE: Jyllingevej 39-57, Jernbane allé 90-94, Høgholtvej 22-38, Kaløvej 27-31, 2720 Vanløse	
MATR. NR.: 2495 Vanløse Kvarter	
EMNE.: EKSISTERENDE FORHOLD Plan af Høgholtvej 30 1. tv., 2 værelser - 61 m <sup>2</sup>	TEGN. NR.: IVG_K09_L30_H4_E1_N111
MÅL: 1:50	TEGNET: AH      DATO: 2019.12.01

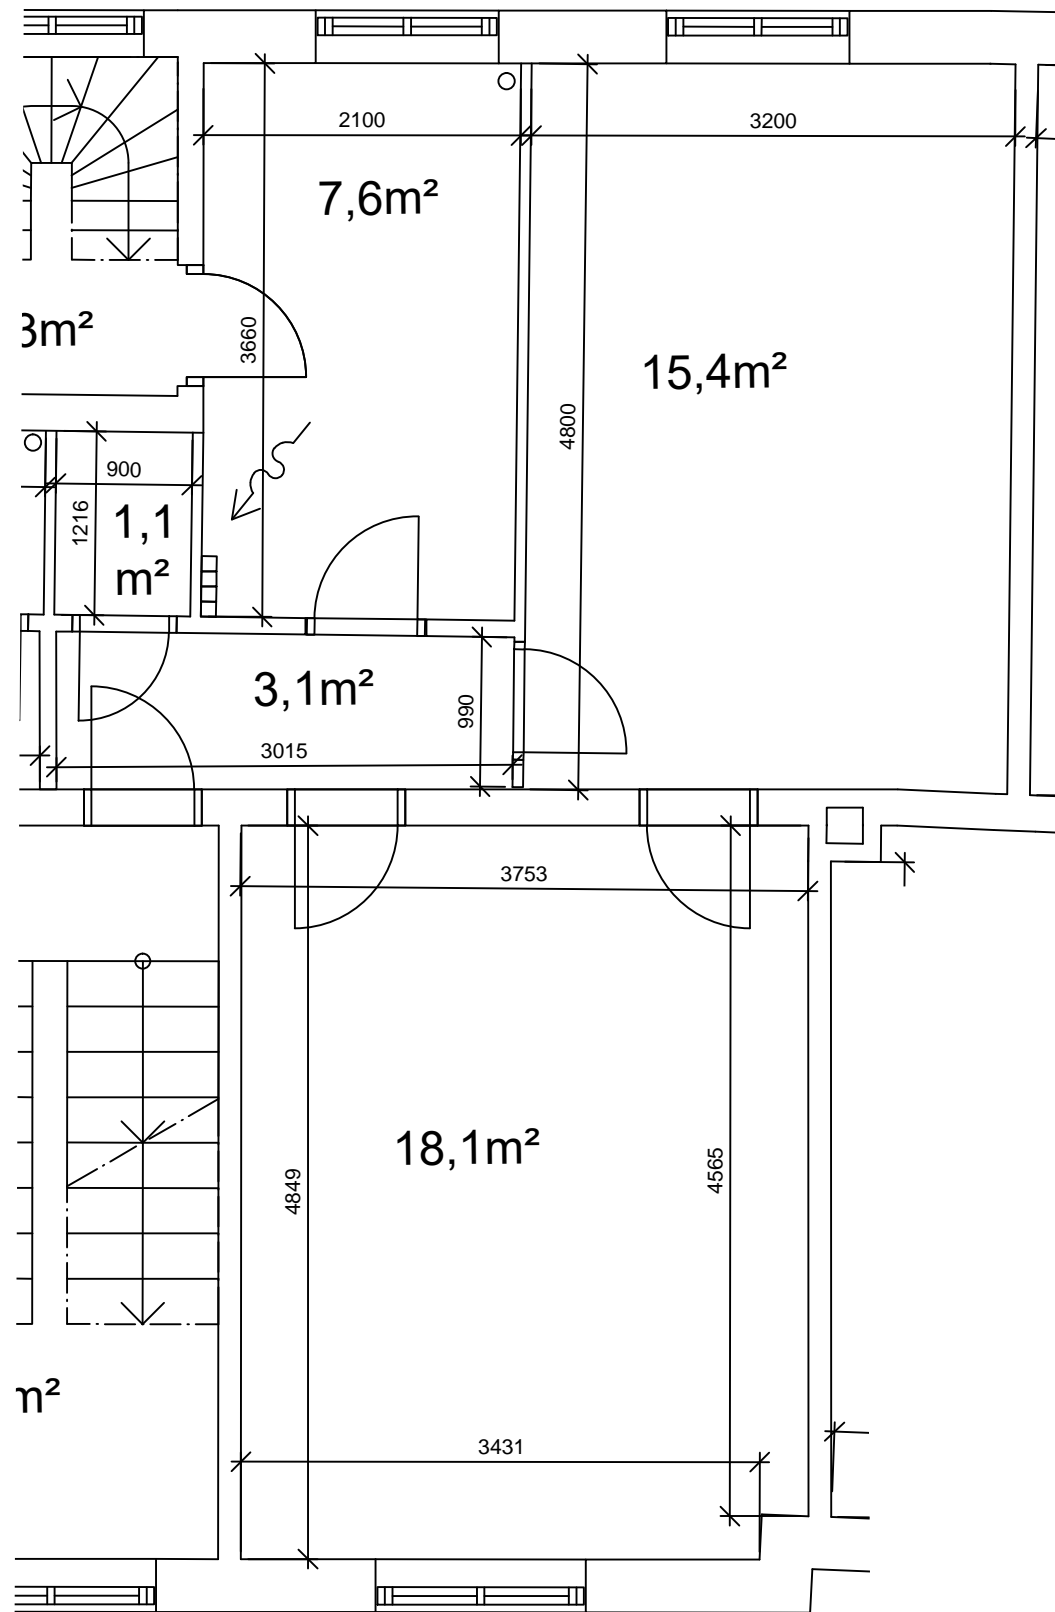


REVISION:	DATO / INT:
BYGHERRE: A/B Vanløsegaard	SAG NR.:
ADRESSE: Jyllingevej 39-57, Jernbane allé 90-94, Høgholtvej 22-38, Kaløvej 27-31, 2720 Vanløse	
MATR. NR.: 2495 Vanløse Kvarter	
EMNE.: EKSISTERENDE FORHOLD Plan af Høgholtvej 30 1. th., 2 værelser - 61 m <sup>2</sup>	TEGN. NR.: IVG_K09_L30_H4_E1_N112
MÅL: 1:50	TEGNET: AH      DATO: 2019.12.01

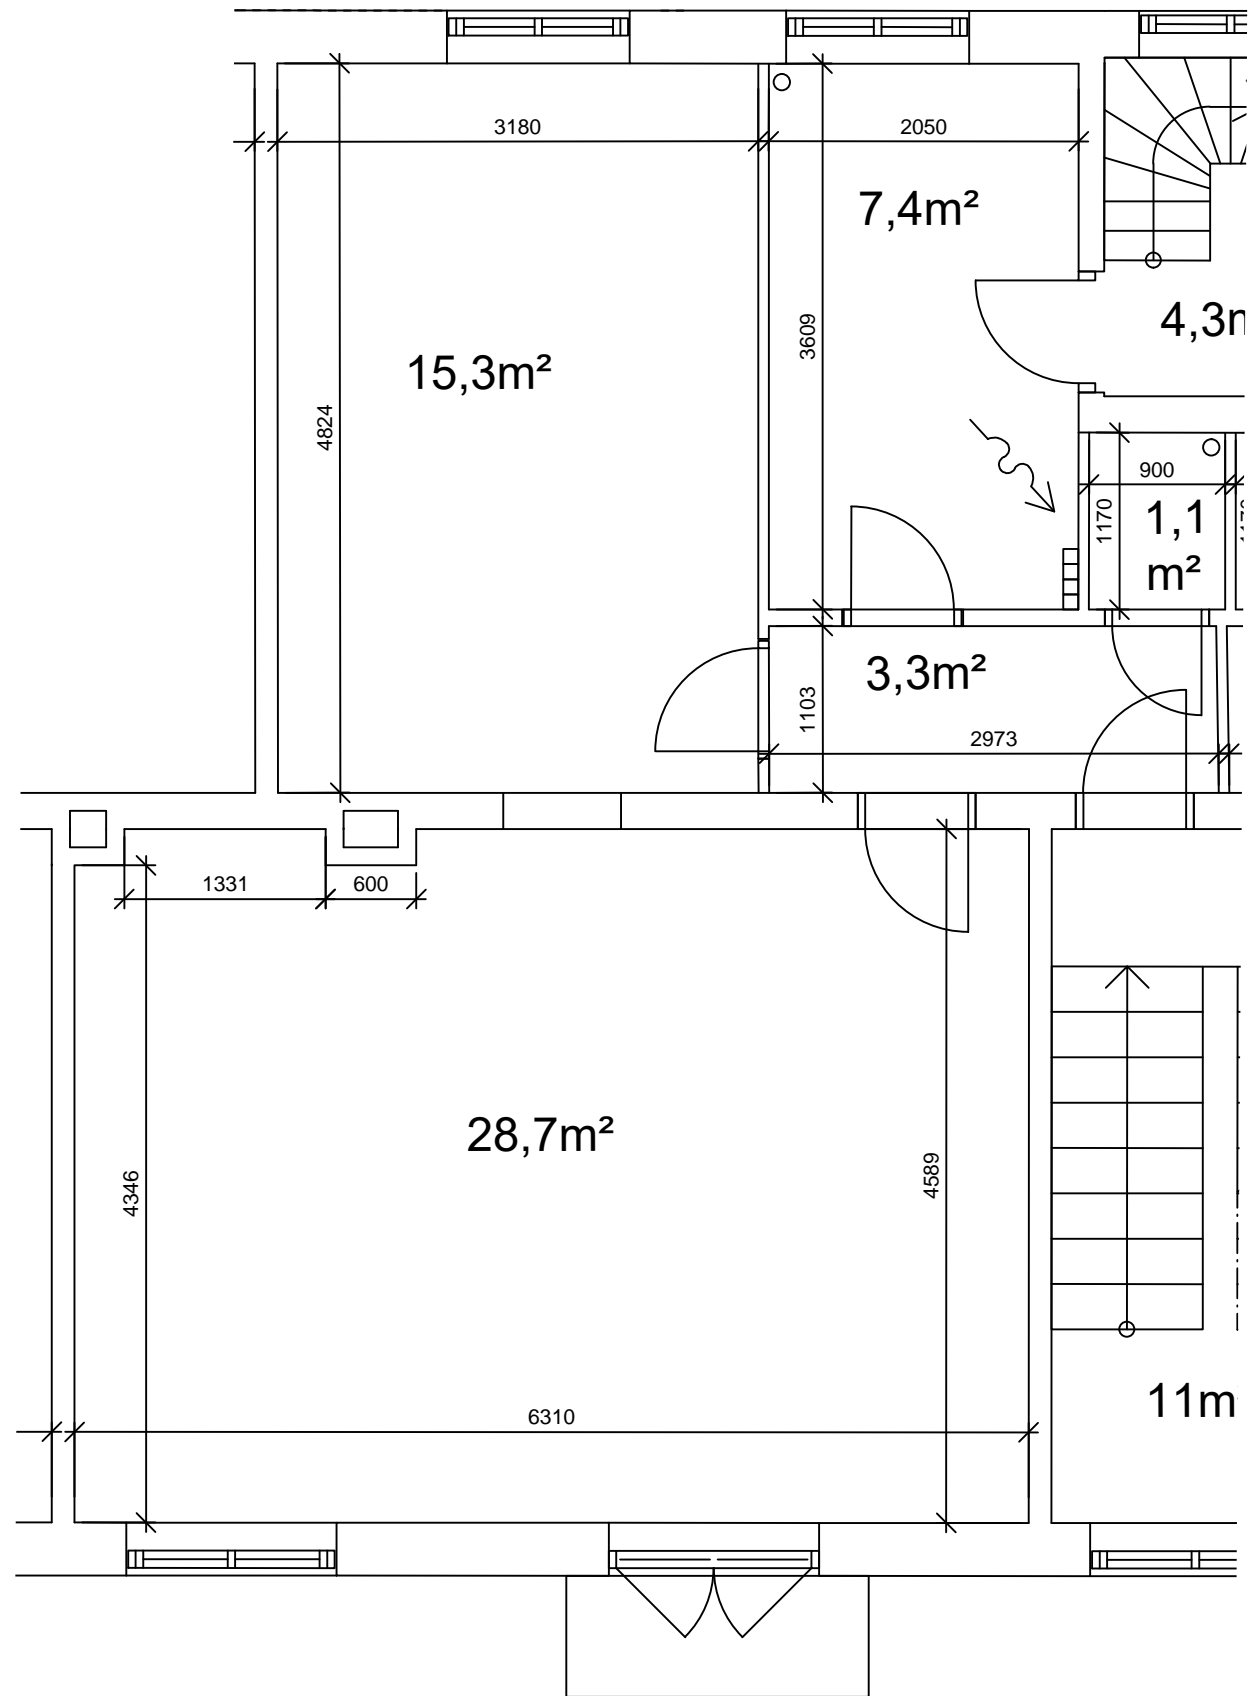


REVISION:	DATO / INT:	
BYGHERRE: A/B Vanløsegaard	SAG NR.:	
ADRESSE: Jyllingevej 39-57, Jernbane allé 90-94, Høgholtvej 22-38, Kaløvej 27-31, 2720 Vanløse		
MATR. NR.: 2495 Vanløse Kvarter		
EMNE.: EKSISTERENDE FORHOLD	TEGN. NR.:	IVG_K09_L32_H4_E1_N111
Plan af Høgholtvej 32 1. tv., 2½ værelser - 73 m²	TEGNET: AH	DATO: 2019.12.01
MÅL: 1:50		

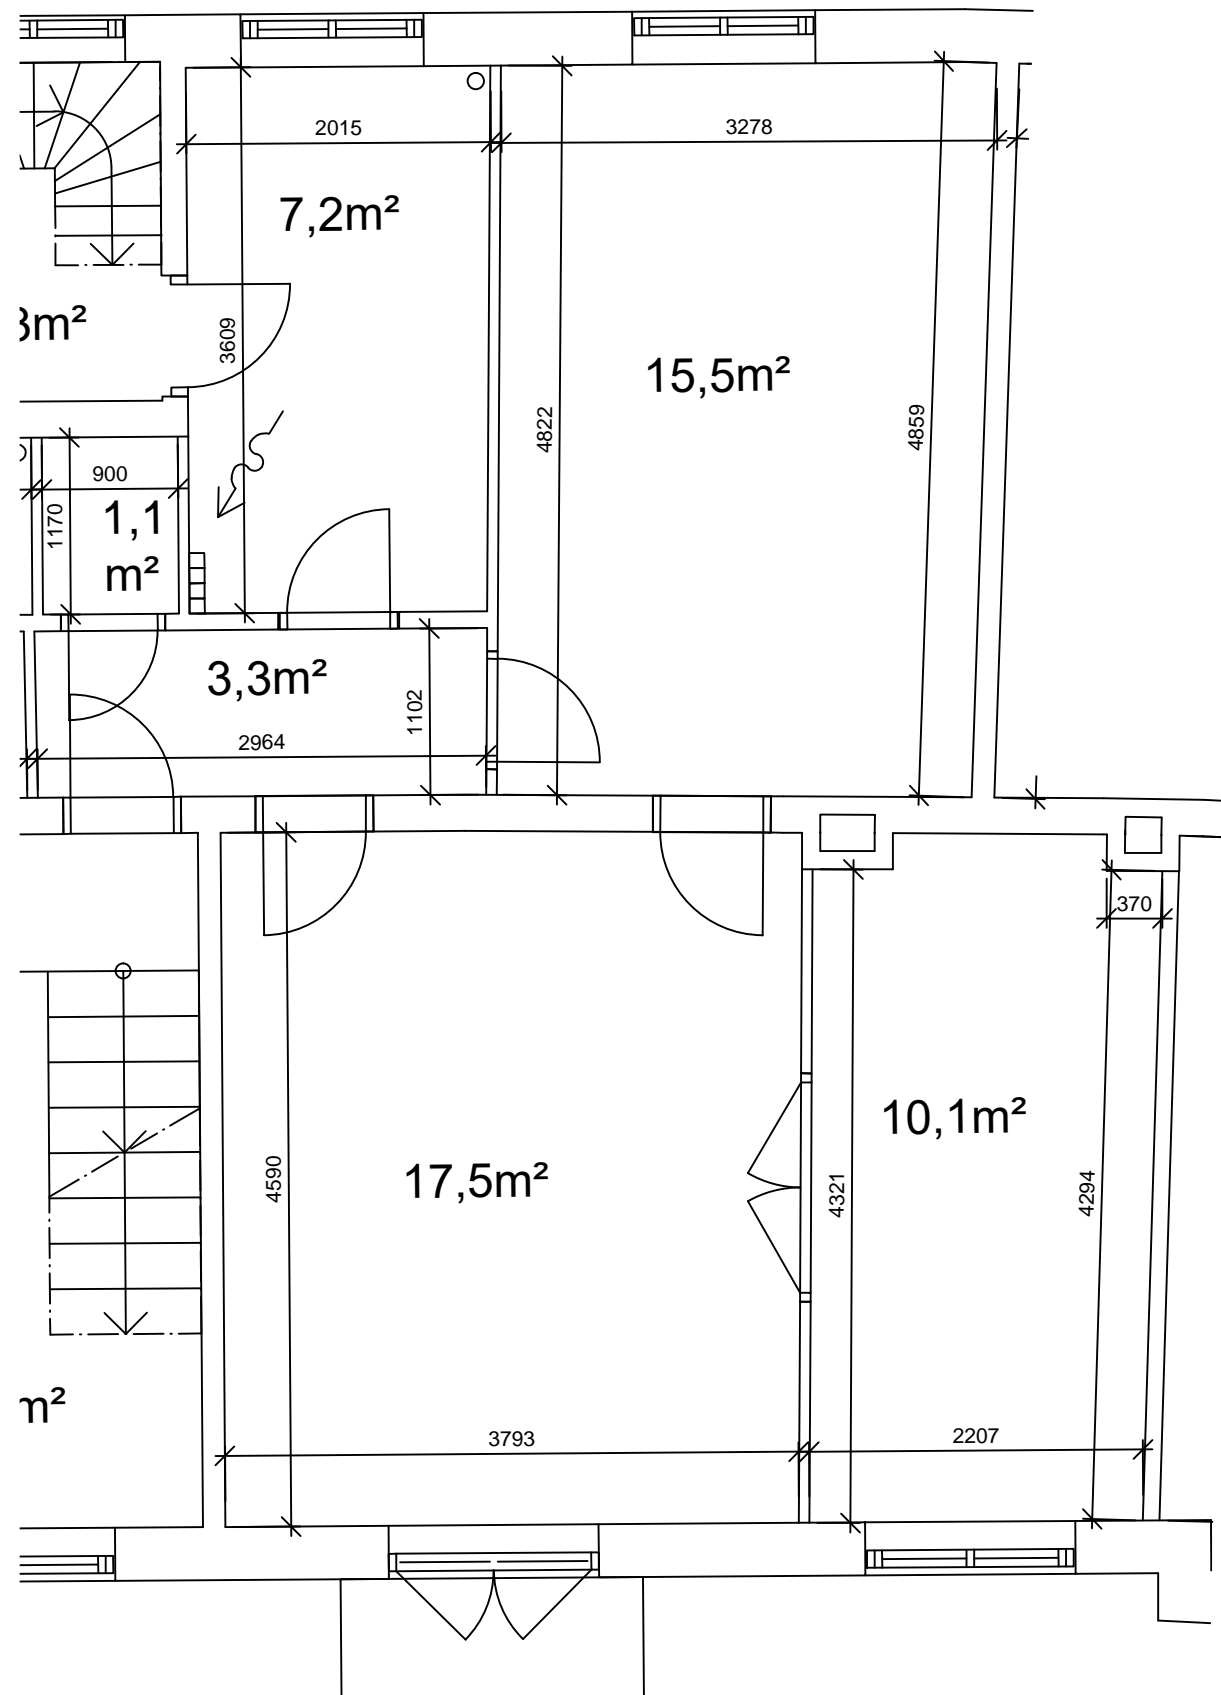

REVISION:	DATO / INT:
BYGHERRE: A/B Vanløsegaard	SAG NR.:
ADRESSE: Jyllingevej 39-57, Jernbane allé 90-94, Høgholtvej 22-38, Kaløvej 27-31, 2720 Vanløse	
MATR. NR.: 2495 Vanløse Kvarter	
EMNE.: EKSISTERENDE FORHOLD	TEGN. NR.: IVG_K09_L32_H4_E1_N112
Plan af Høgholtvej 32 1. th., 2½ værelser - 73 m <sup>2</sup>	
MÅL: 1:50	TEGNET: AH DATO: 2019.12.01

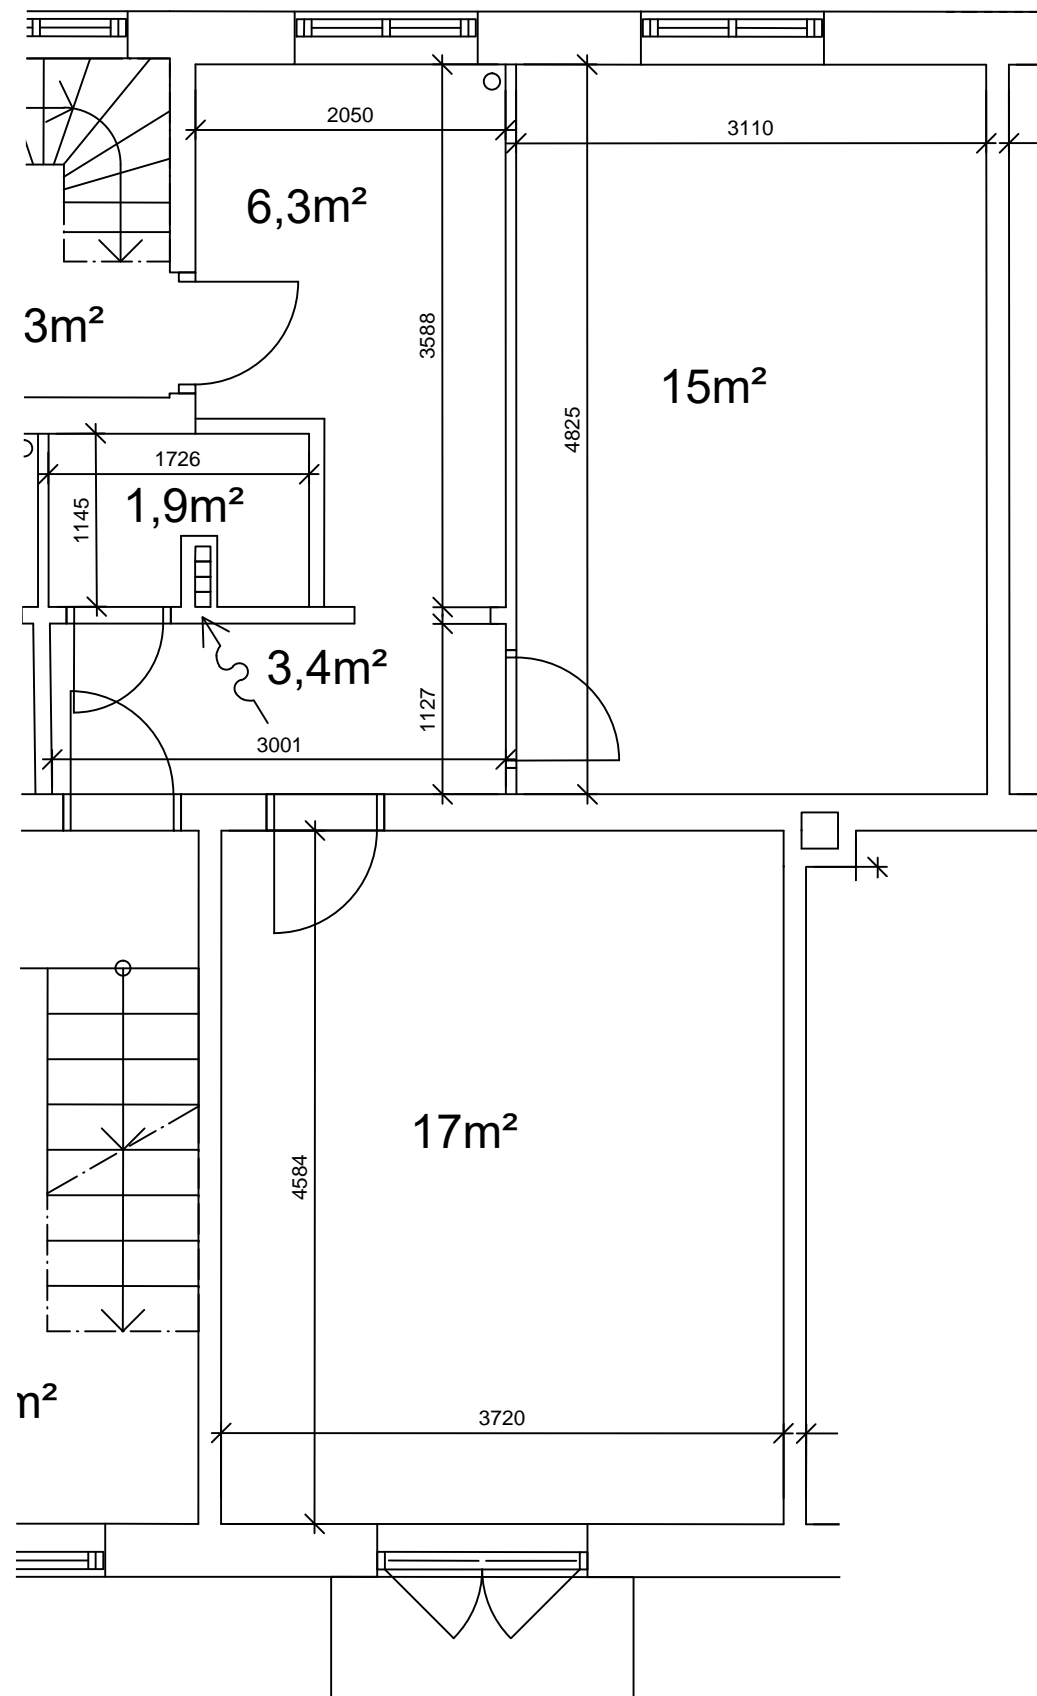


REVISION:	DATO / INT:
BYGHERRE: A/B Vanløsegaard	SAG NR.:
ADRESSE: Jyllingevej 39-57, Jernbane allé 90-94, Høgholtvej 22-38, Kaløvej 27-31, 2720 Vanløse	
MATR. NR.: 2495 Vanløse Kvarter	
EMNE.: EKSISTERENDE FORHOLD Plan af Høgholtvej 34 1. th., 2 værelser - 61 m <sup>2</sup>	TEGN. NR.: IVG_K09_L34_H4_E1_N112
MÅL: 1:50	TEGNET: AH DATO: 2019.12.01

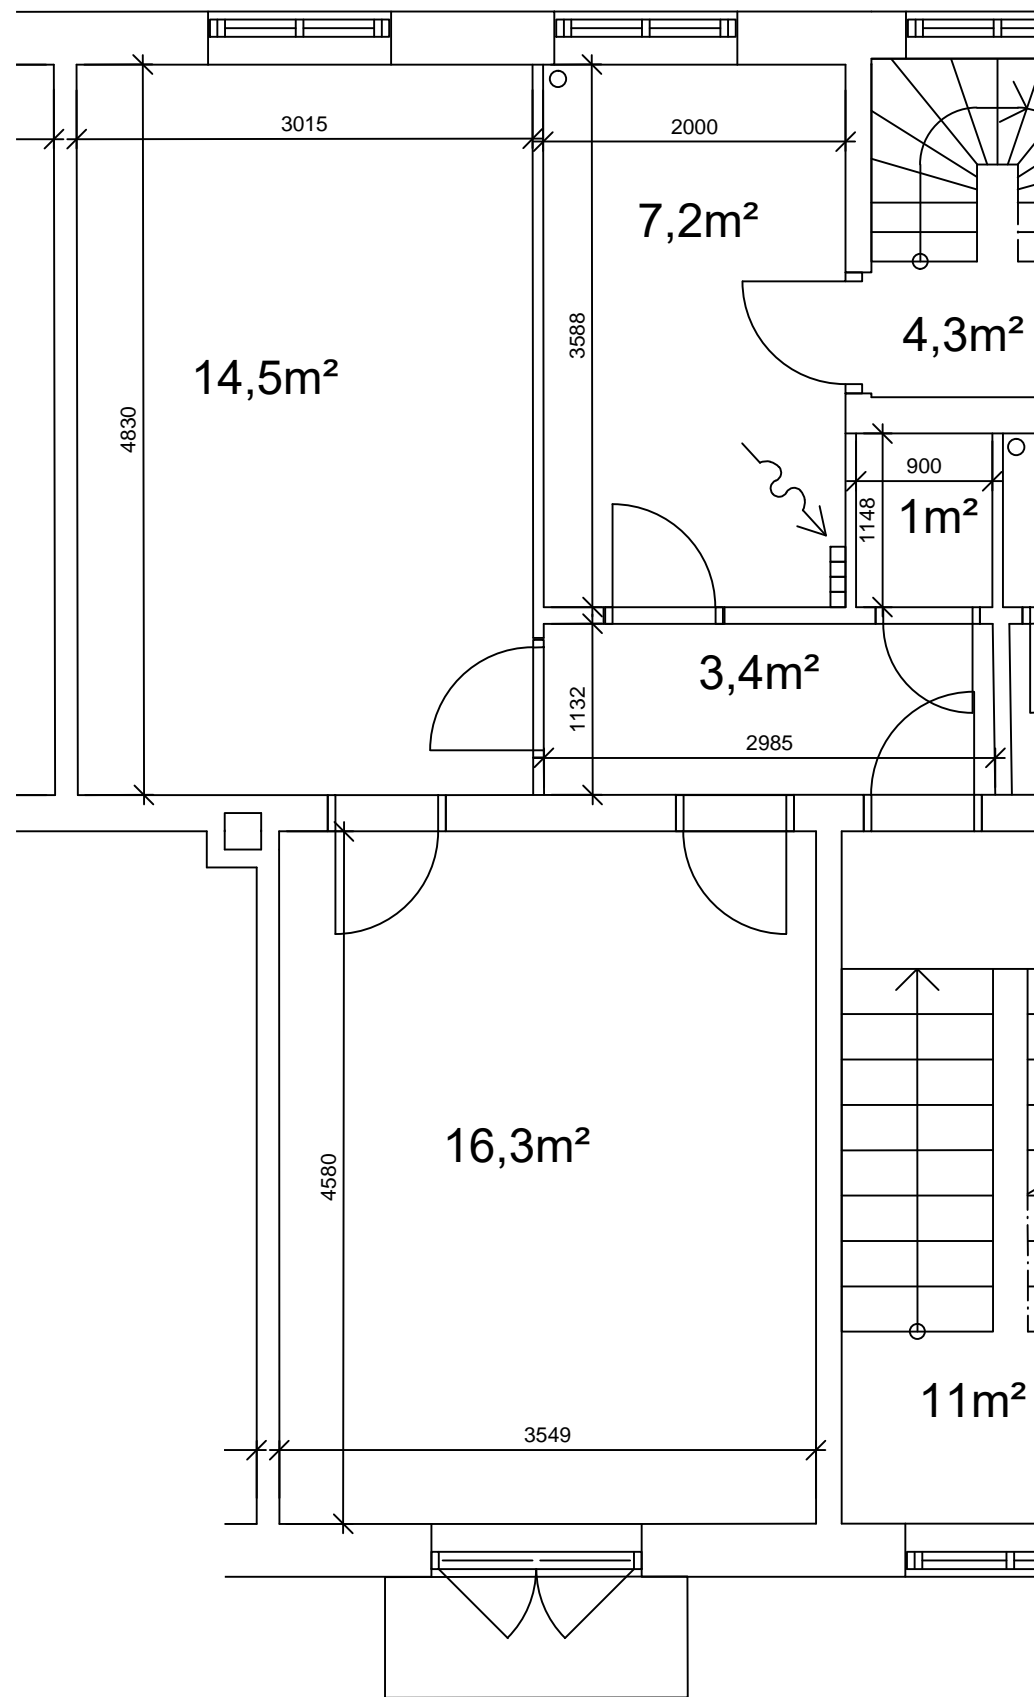

REVISION:	DATO / INT:
-----------	-------------

BYGHERRE: A/B Vanløsegaard	SAG NR.:
ADRESSE: Jyllingevej 39-57, Jernbane allé 90-94, Høgholtvej 22-38, Kaløvej 27-31, 2720 Vanløse	
MATR. NR.: 2495 Vanløse Kvarter	

EMNE.: EKSISTERENDE FORHOLD	TEGN. NR.: IVG_K09_L36_H4_E1_N111
Plan af Høgholtvej 36 1. tv., 2 værelser - 61 m <sup>2</sup>	
MÅL: 1:50	TEGNET: AH DATO: 2019.12.01

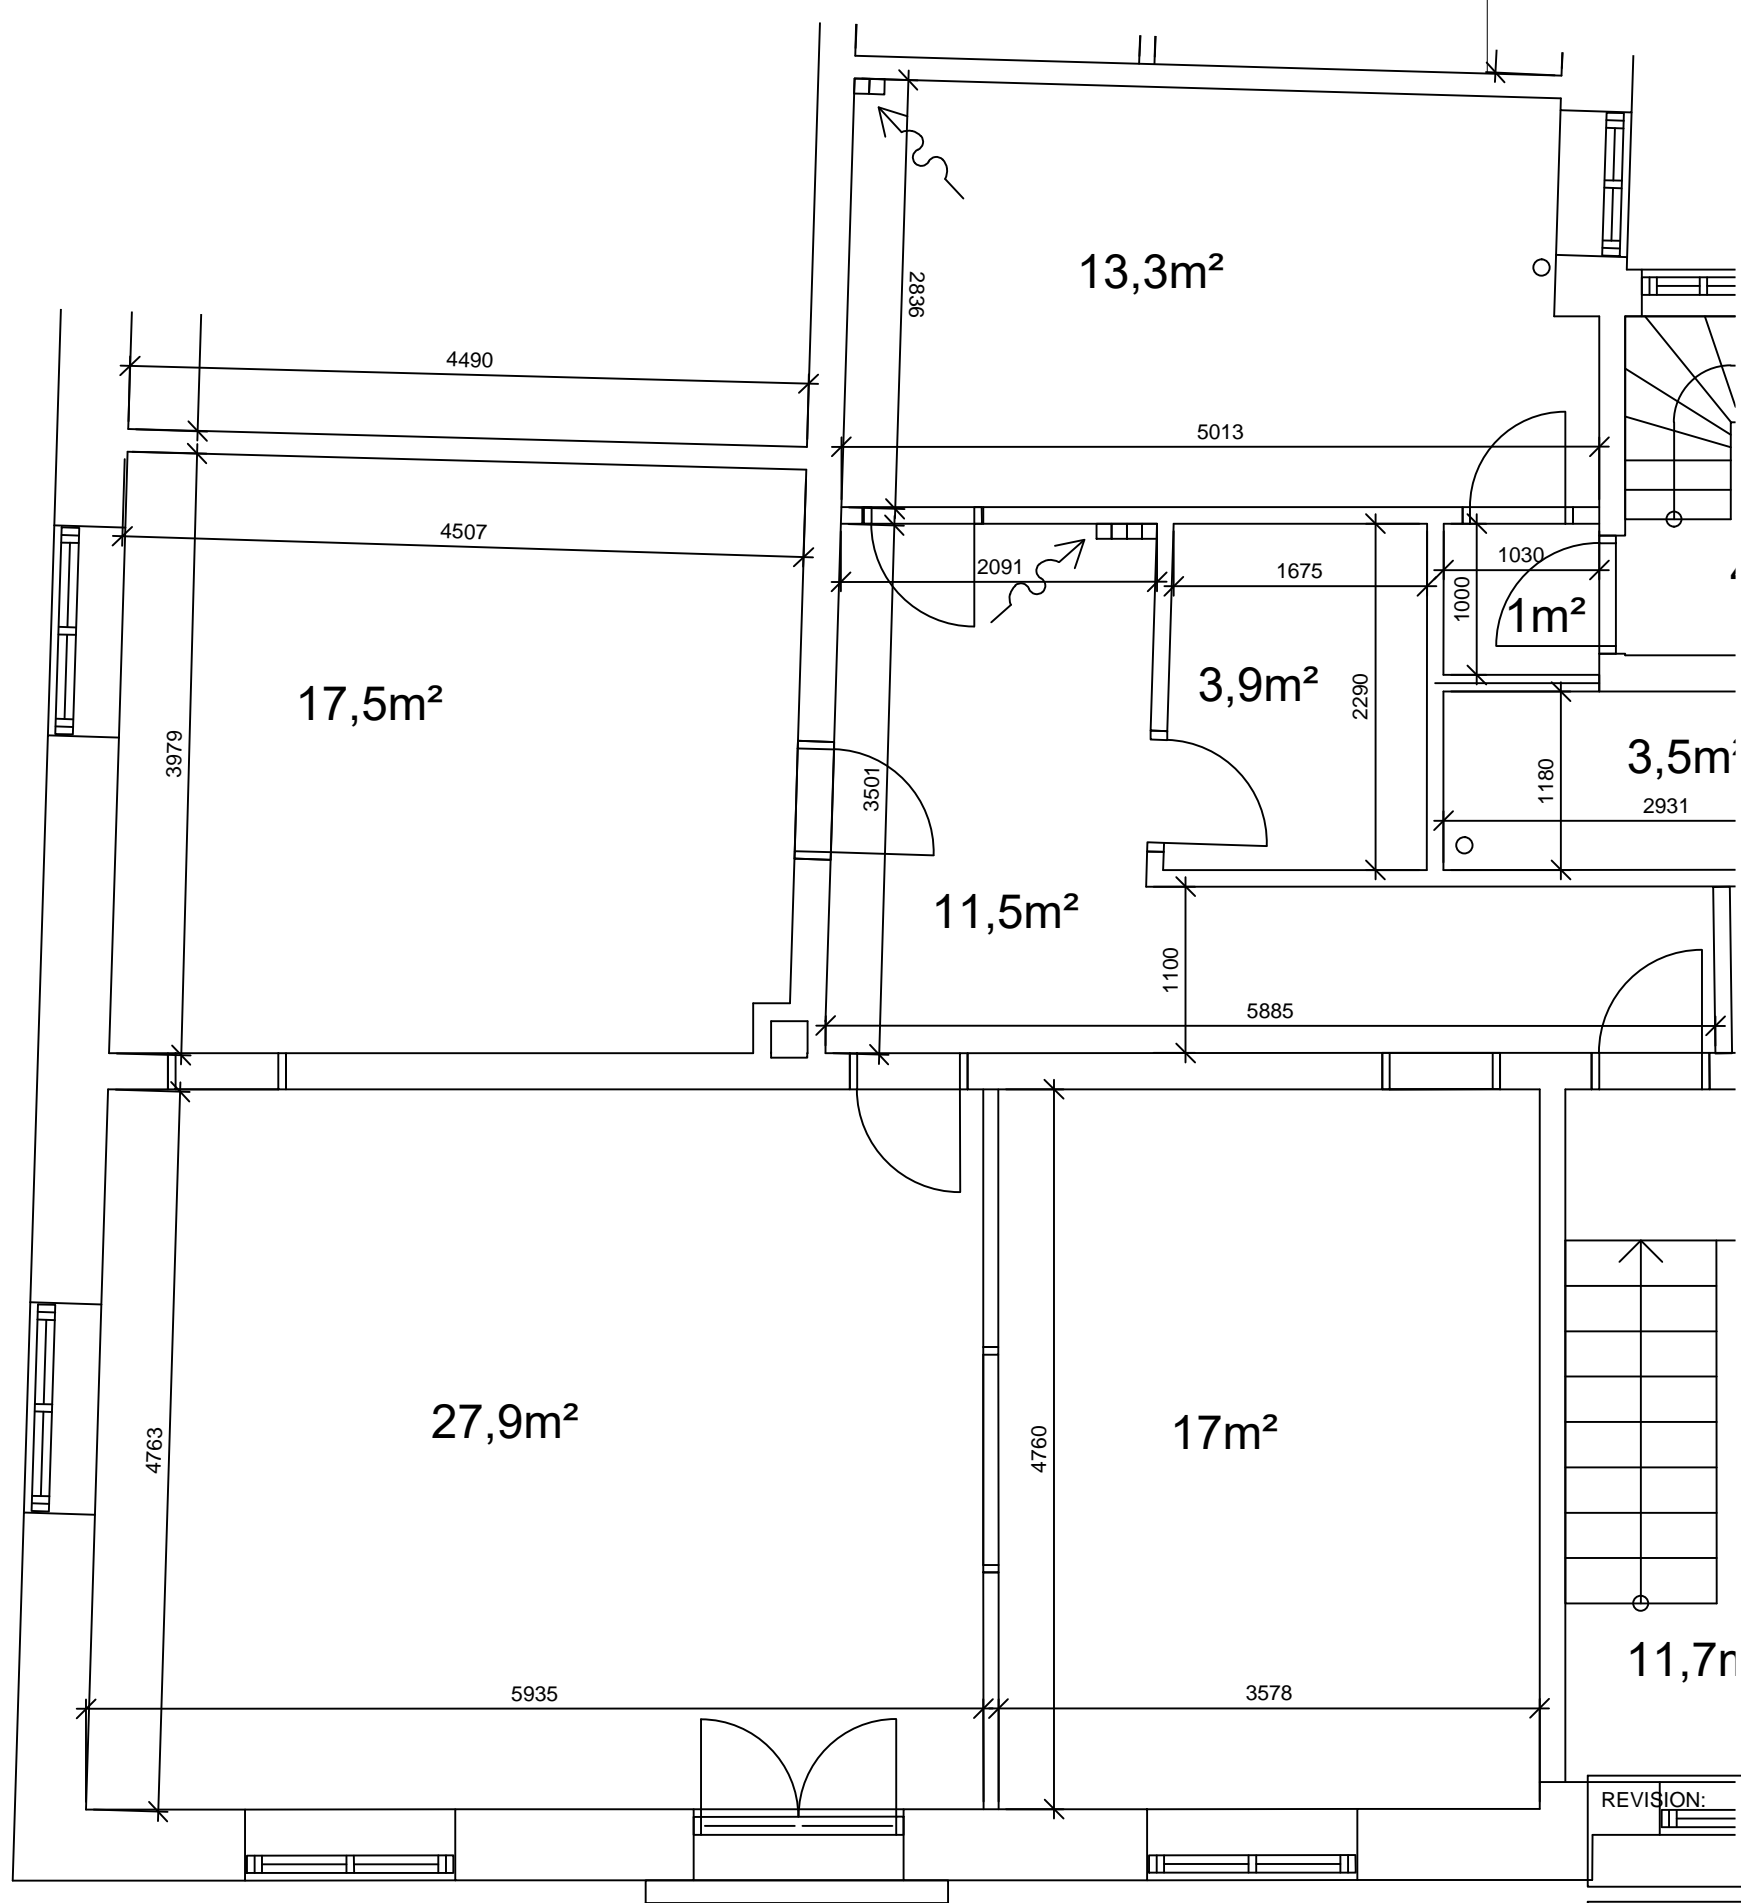


REVISION:	DATE / INT:
-----------	-------------

BYGHERRE: A/B Vanløsegaard	SAG NR.:
ADRESSE: Jyllingevej 39-57, Jernbane allé 90-94, Høgholtvej 22-38, Kaløvej 27-31, 2720 Vanløse	
MATR. NR.: 2495 Vanløse Kvarter	

EMNE.: EKSISTERENDE FORHOLD	TEGN. NR.: IVG_K09_L38_H4_E1_N111
Plan af Høgholtvej 38 1. tv., 3 værelser - 108 m <sup>2</sup>	
MÅL: 1:50	TEGNET: AH
	DATE: 2019.12.01




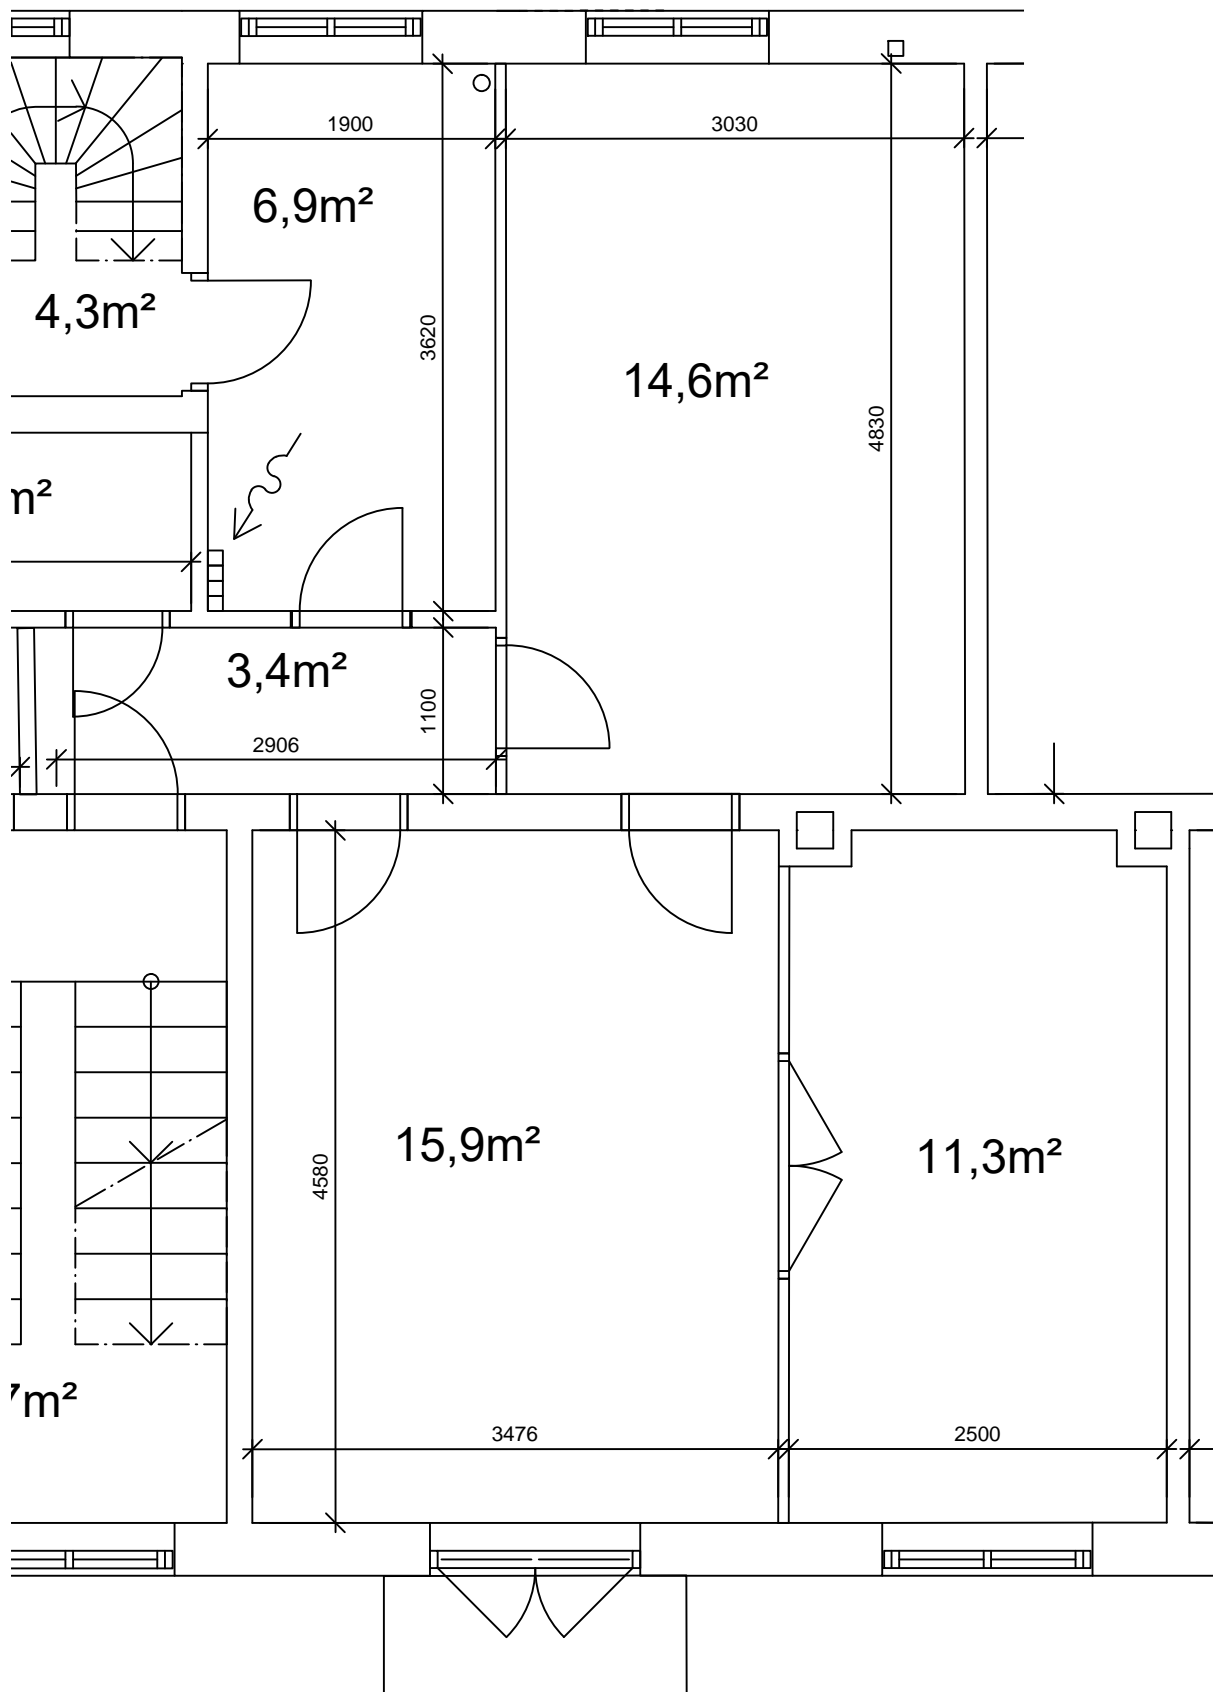


REVISION:	DATO / INT:
-----------	-------------

BYGHERRE: A/B Vanløsegaard	SAG NR.:
ADRESSE: Jyllingevej 39-57, Jernbane allé 90-94, Høgholtvej 22-38, Kaløvej 27-31, 2720 Vanløse	
MATR. NR.: 2495 Vanløse Kvarter	


EMNE.: EKSISTERENDE FORHOLD	TEGN. NR.: IVG_K09_L38_H4_E1_N112
Plan af Høgholtvej 38 1. th., 2½ værelser - 73 m <sup>2</sup>	
MÅL: 1:50	TEGNET: AH
	DATO: 2019.12.01

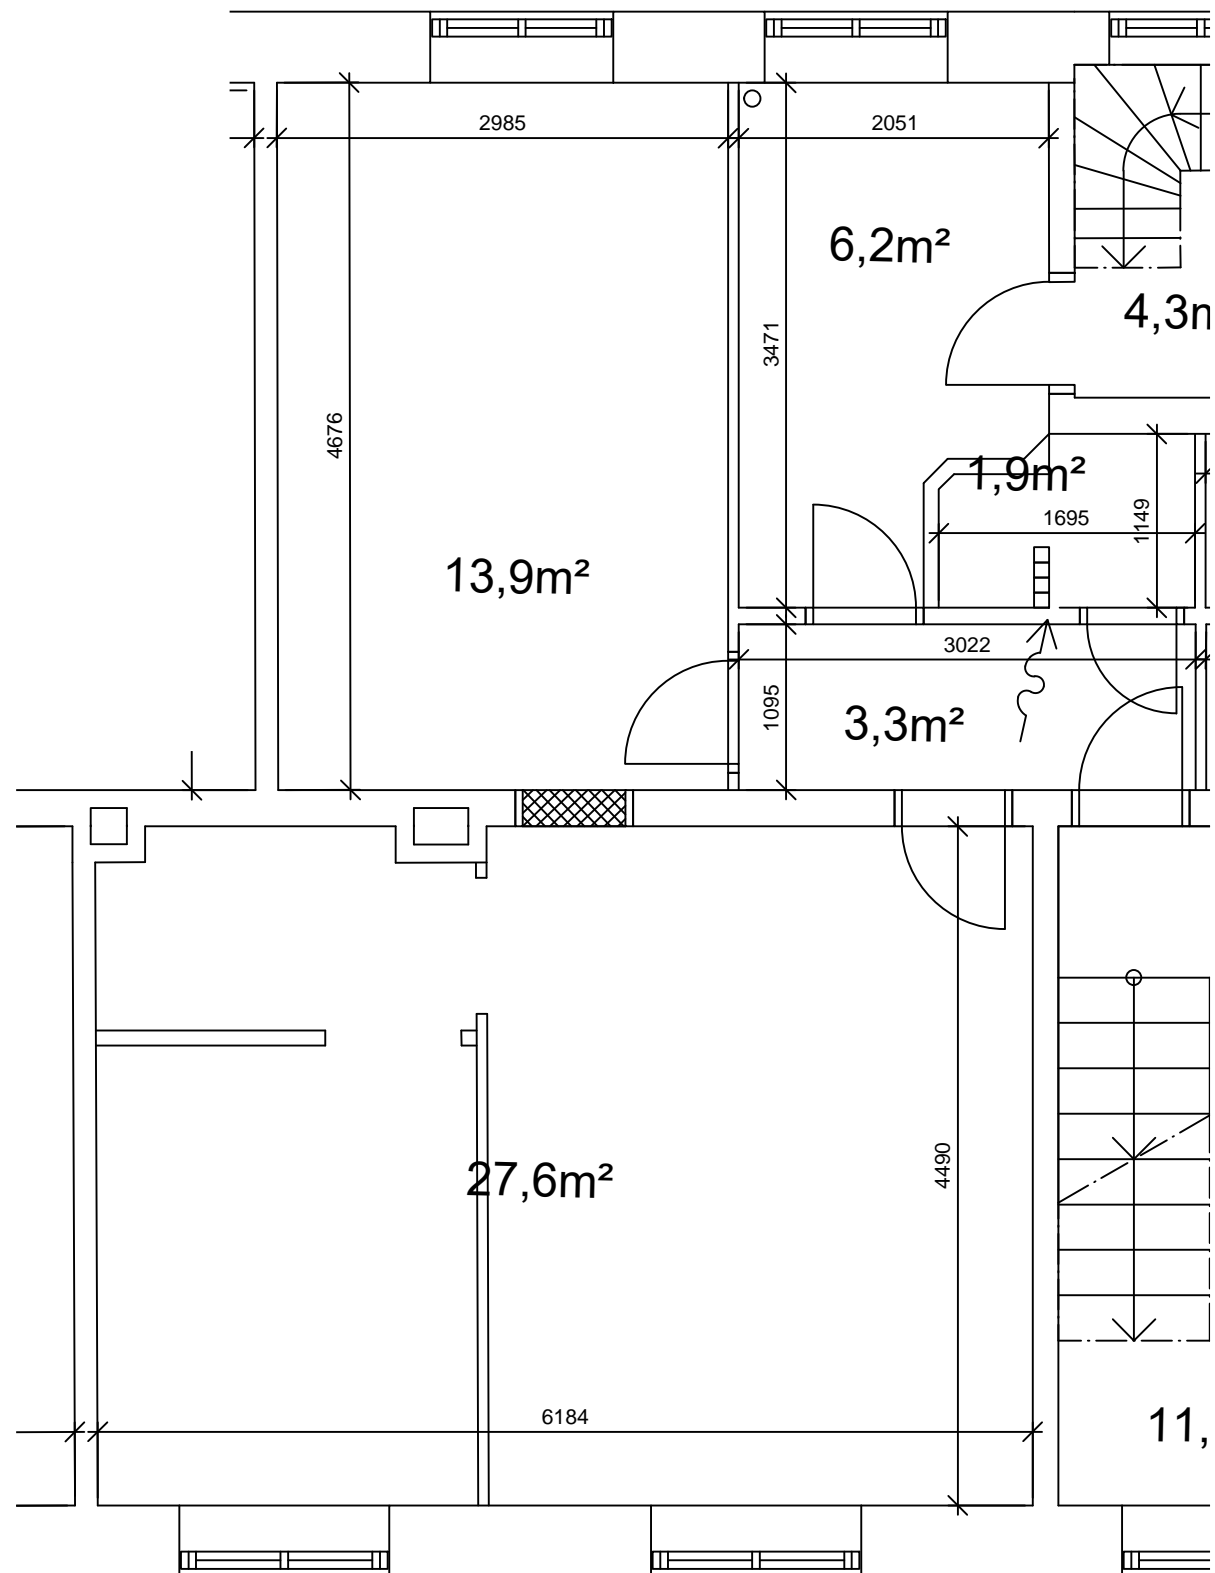


REVISION:	DATO / INT:
BYGHERRE: A/B Vanløsegaard	SAG NR.:
ADRESSE: Jyllingevej 39-57, Jernbane allé 90-94, Høgholtvej 22-38, Kaløvej 27-31, 2720 Vanløse	
MATR. NR.: 2495 Vanløse Kvarter	
EMNE.: EKSISTERENDE FORHOLD	TEGN. NR.: IVG_K09_L90_H4_E1_N111
Plan af Jernbane Allé 90 1. tv., 2½ værelser - 72 m²	
MÅL: 1:50	TEGNET: AH DATO: 2019.12.01

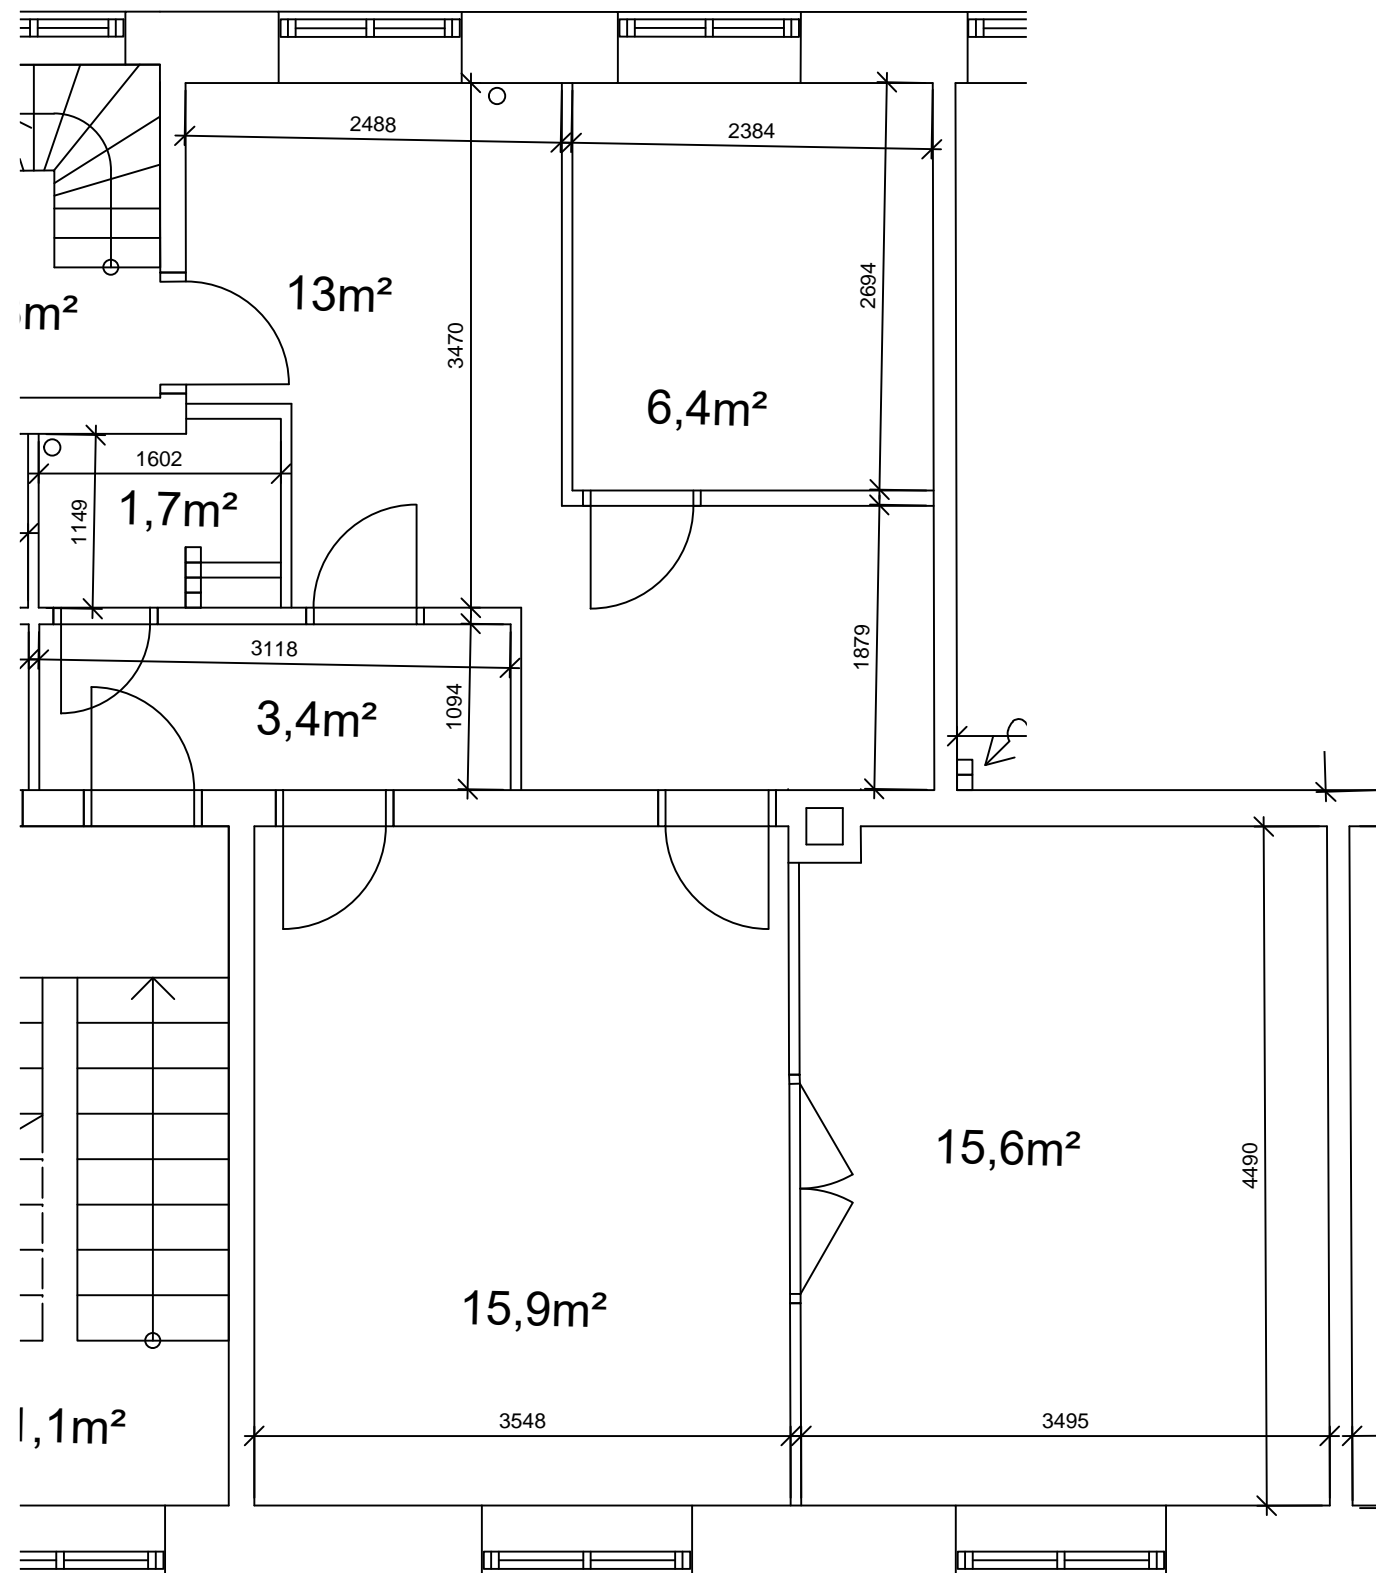


REVISION:	DATO / INT:
BYGHERRE: A/B Vanløsegaard	SAG NR.:
ADRESSE: Jyllingevej 39-57, Jernbane allé 90-94, Høgholtvej 22-38, Kaløvej 27-31, 2720 Vanløse	
MATR. NR.: 2495 Vanløse Kvarter	
EMNE.: EKSISTERENDE FORHOLD Plan af Jernbane Allé 90 1. th., 3 værelser - 75 m²	TEGN. NR.: IVG_K09_L90_H4_E1_N112
MÅL: 1:50	TEGNET: AH      DATO: 2019.12.01

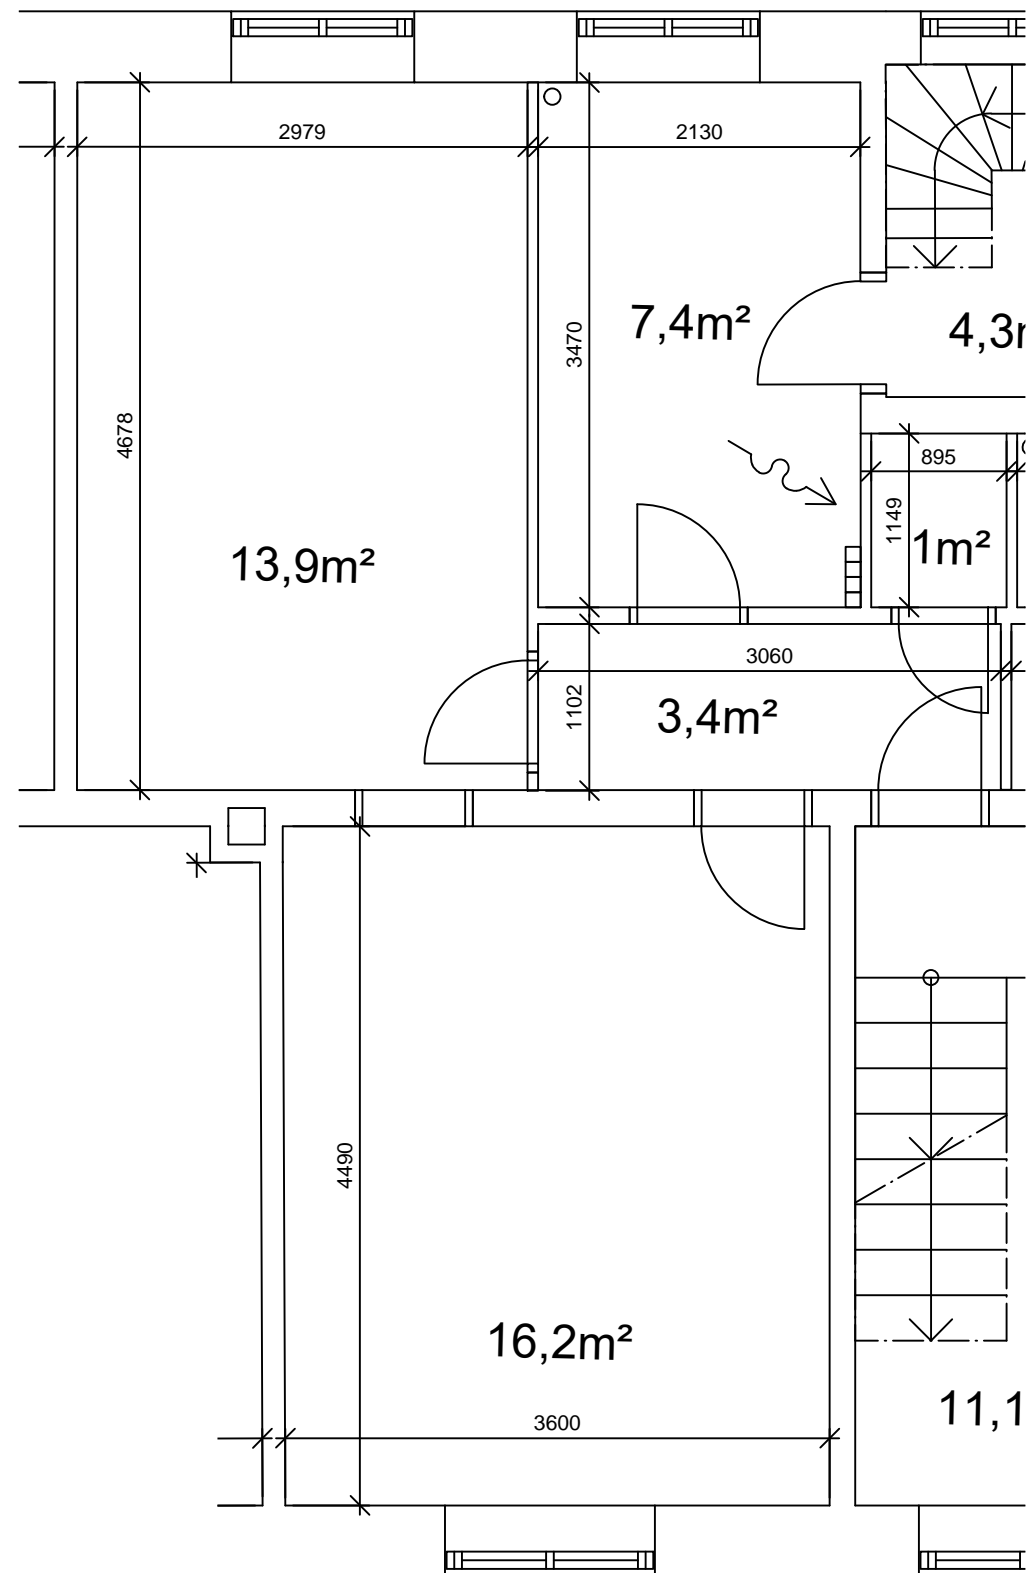


REVISION:	DATO / INT:	
BYGHERRE: A/B Vanløsegaard	SAG NR.:	
ADRESSE: Jyllingevej 39-57, Jernbane allé 90-94, Høgholtvej 22-38, Kaløvej 27-31, 2720 Vanløse		
MATR. NR.: 2495 Vanløse Kvarter		
EMNE.: EKSISTERENDE FORHOLD	TEGN. NR.: IVG_K09_L92_H4_E1_N111	
Plan af Jernbane Allé 92 1. tv., 2 værelser - 59 m²		
MÅL: 1:50	TEGNET: AH	DATO: 2019.12.01

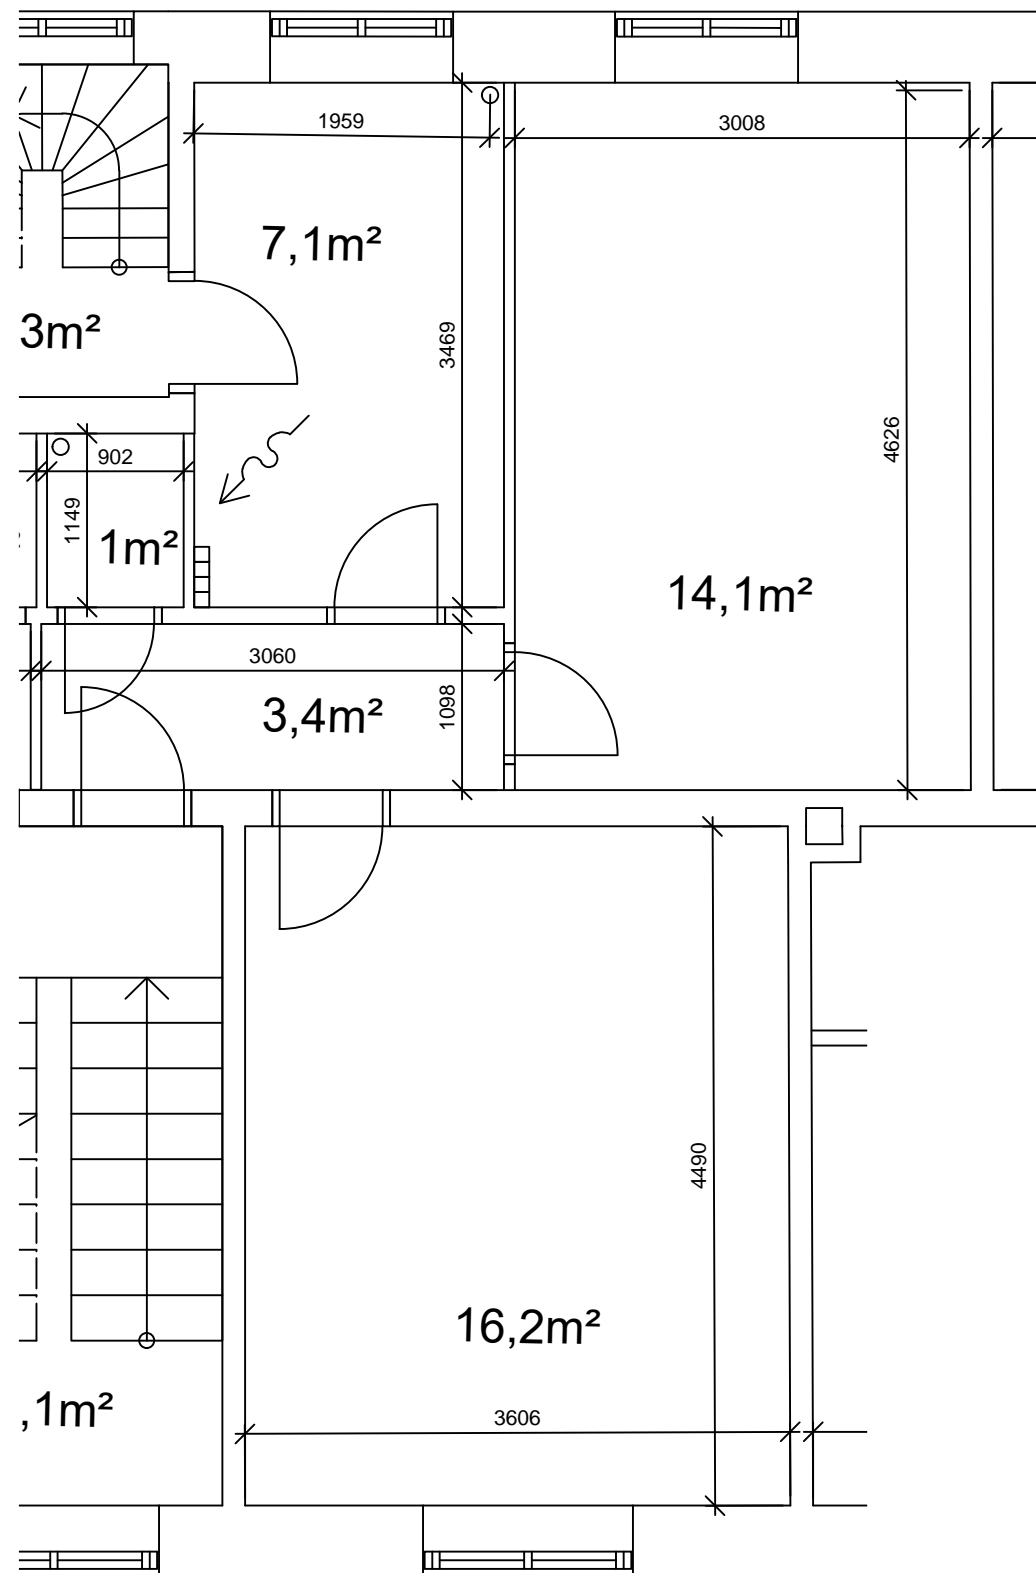

REVISION:	DATO / INT:
BYGHERRE: A/B Vanløsegaard	SAG NR.:
ADRESSE: Jyllingevej 39-57, Jernbane allé 90-94, Høgholtvej 22-38, Kaløvej 27-31, 2720 Vanløse	
MATR. NR.: 2495 Vanløse Kvarter	
EMNE.: EKSISTERENDE FORHOLD	TEGN. NR.: IVG_K09_L92_H4_E1_N112
Plan af Jernbane Allé 92 1. th., 2 værelser - 59 m <sup>2</sup>	
MÅL: 1:50	TEGNET: AH DATO: 2019.12.01

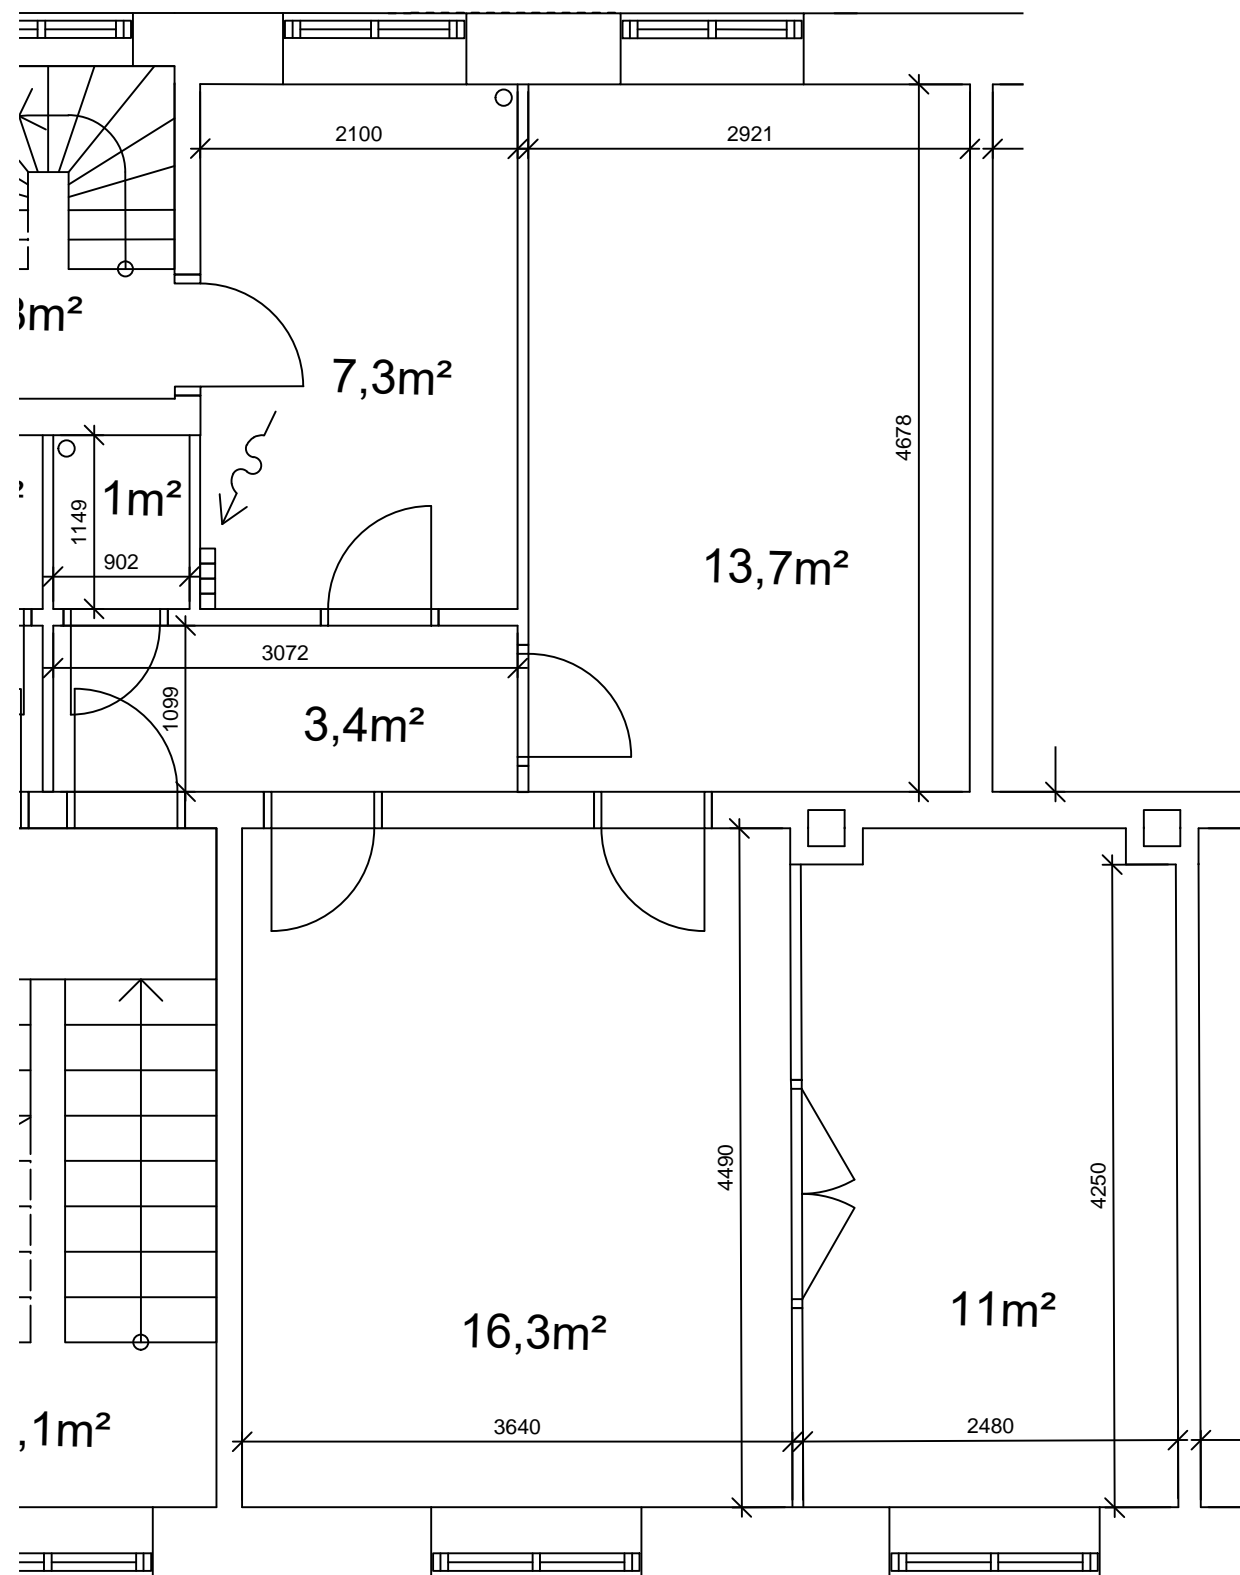


REVISION:	DATO / INT:
BYGHERRE: A/B Vanløsegaard	SAG NR.:
ADRESSE: Jyllingevej 39-57, Jernbane allé 90-94, Høgholtvej 22-38, Kaløvej 27-31, 2720 Vanløse	
MATR. NR.: 2495 Vanløse Kvarter	
EMNE.: EKSISTERENDE FORHOLD Plan af Jernbane Allé 94 1. th., 2½ værelser - 72 m <sup>2</sup>	TEGN. NR.: IVG_K09_L92_H4_E1_N112
MÅL: 1:50	TEGNET: AH DATO: 2019.12.01

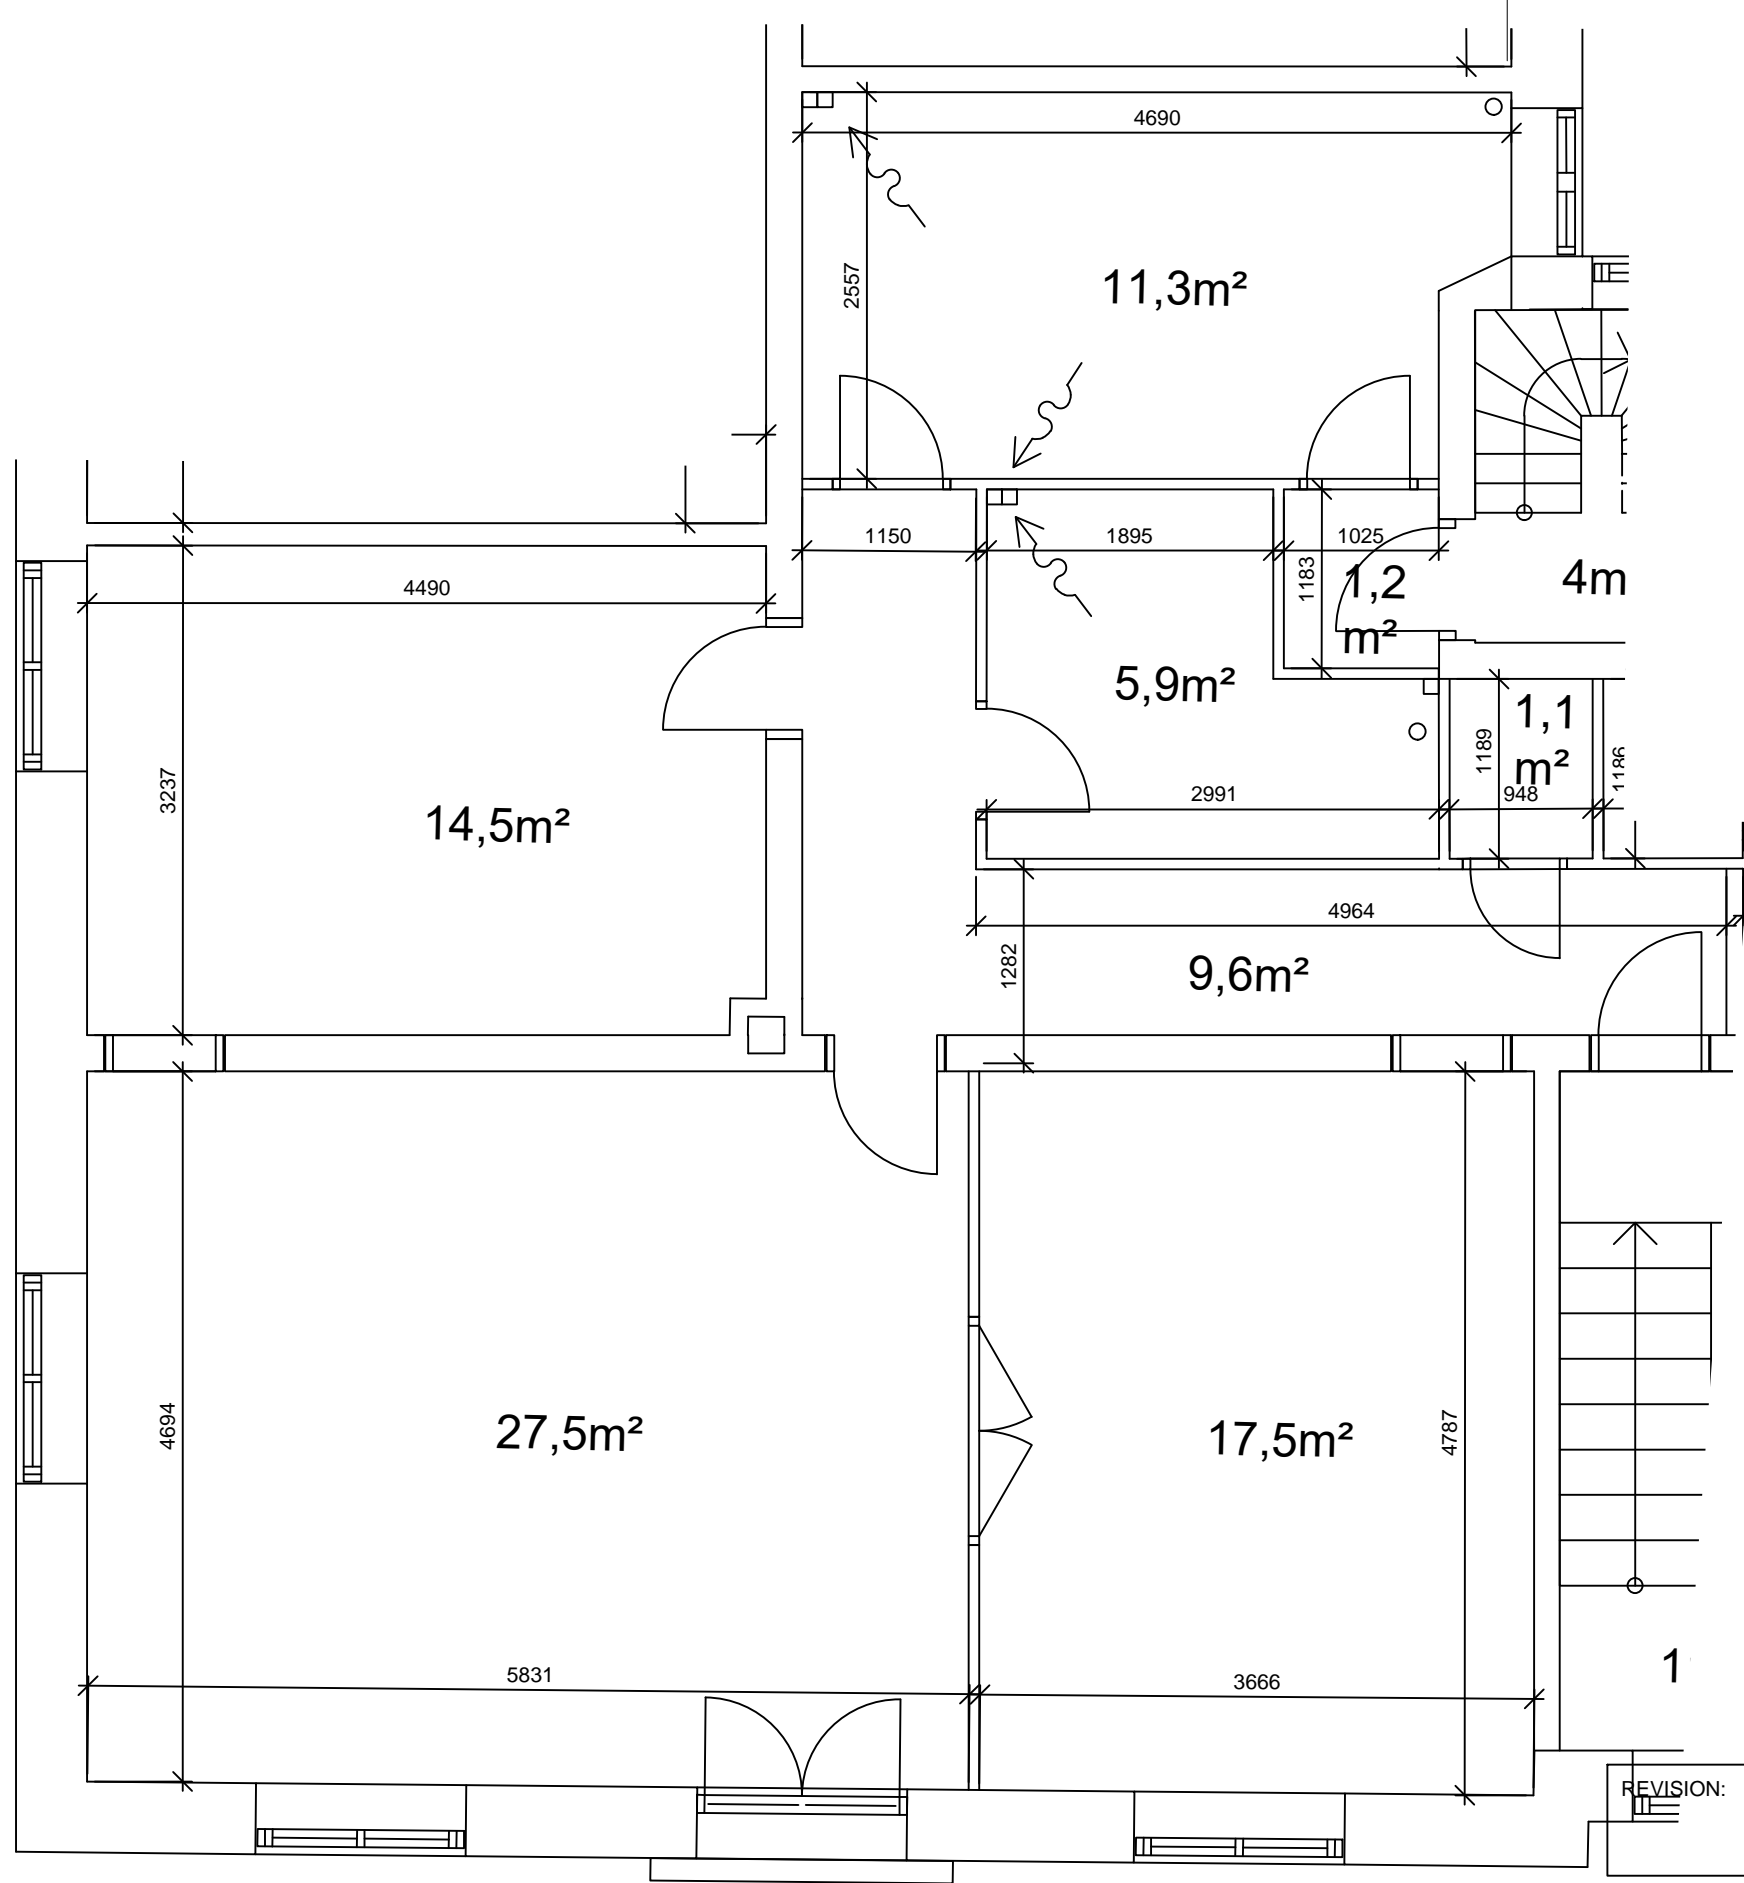

REVISION: \_\_\_\_\_ DATO / INT: \_\_\_\_\_


BYGHERRE: A/B Vanløsegaard SAG NR.: \_\_\_\_\_  
 ADRESSE: Jyllingevej 39-57, Jernbane allé 90-94, Høgholtvej 22-38, Kaløvej 27-31, 2720 Vanløse  
 MATR. NR.: 2495 Vanløse Kvarter

EMNE.: EKSISTERENDE FORHOLD TEGN. NR.: IVG\_K09\_L39\_H4\_E1\_N111  
 Lejlighedsplan Jyllingevej 39 1. tv., 3 værelser - 105 m²  
 MÅL: 1:50 TEGNET: AH DATO: 2019.12.01

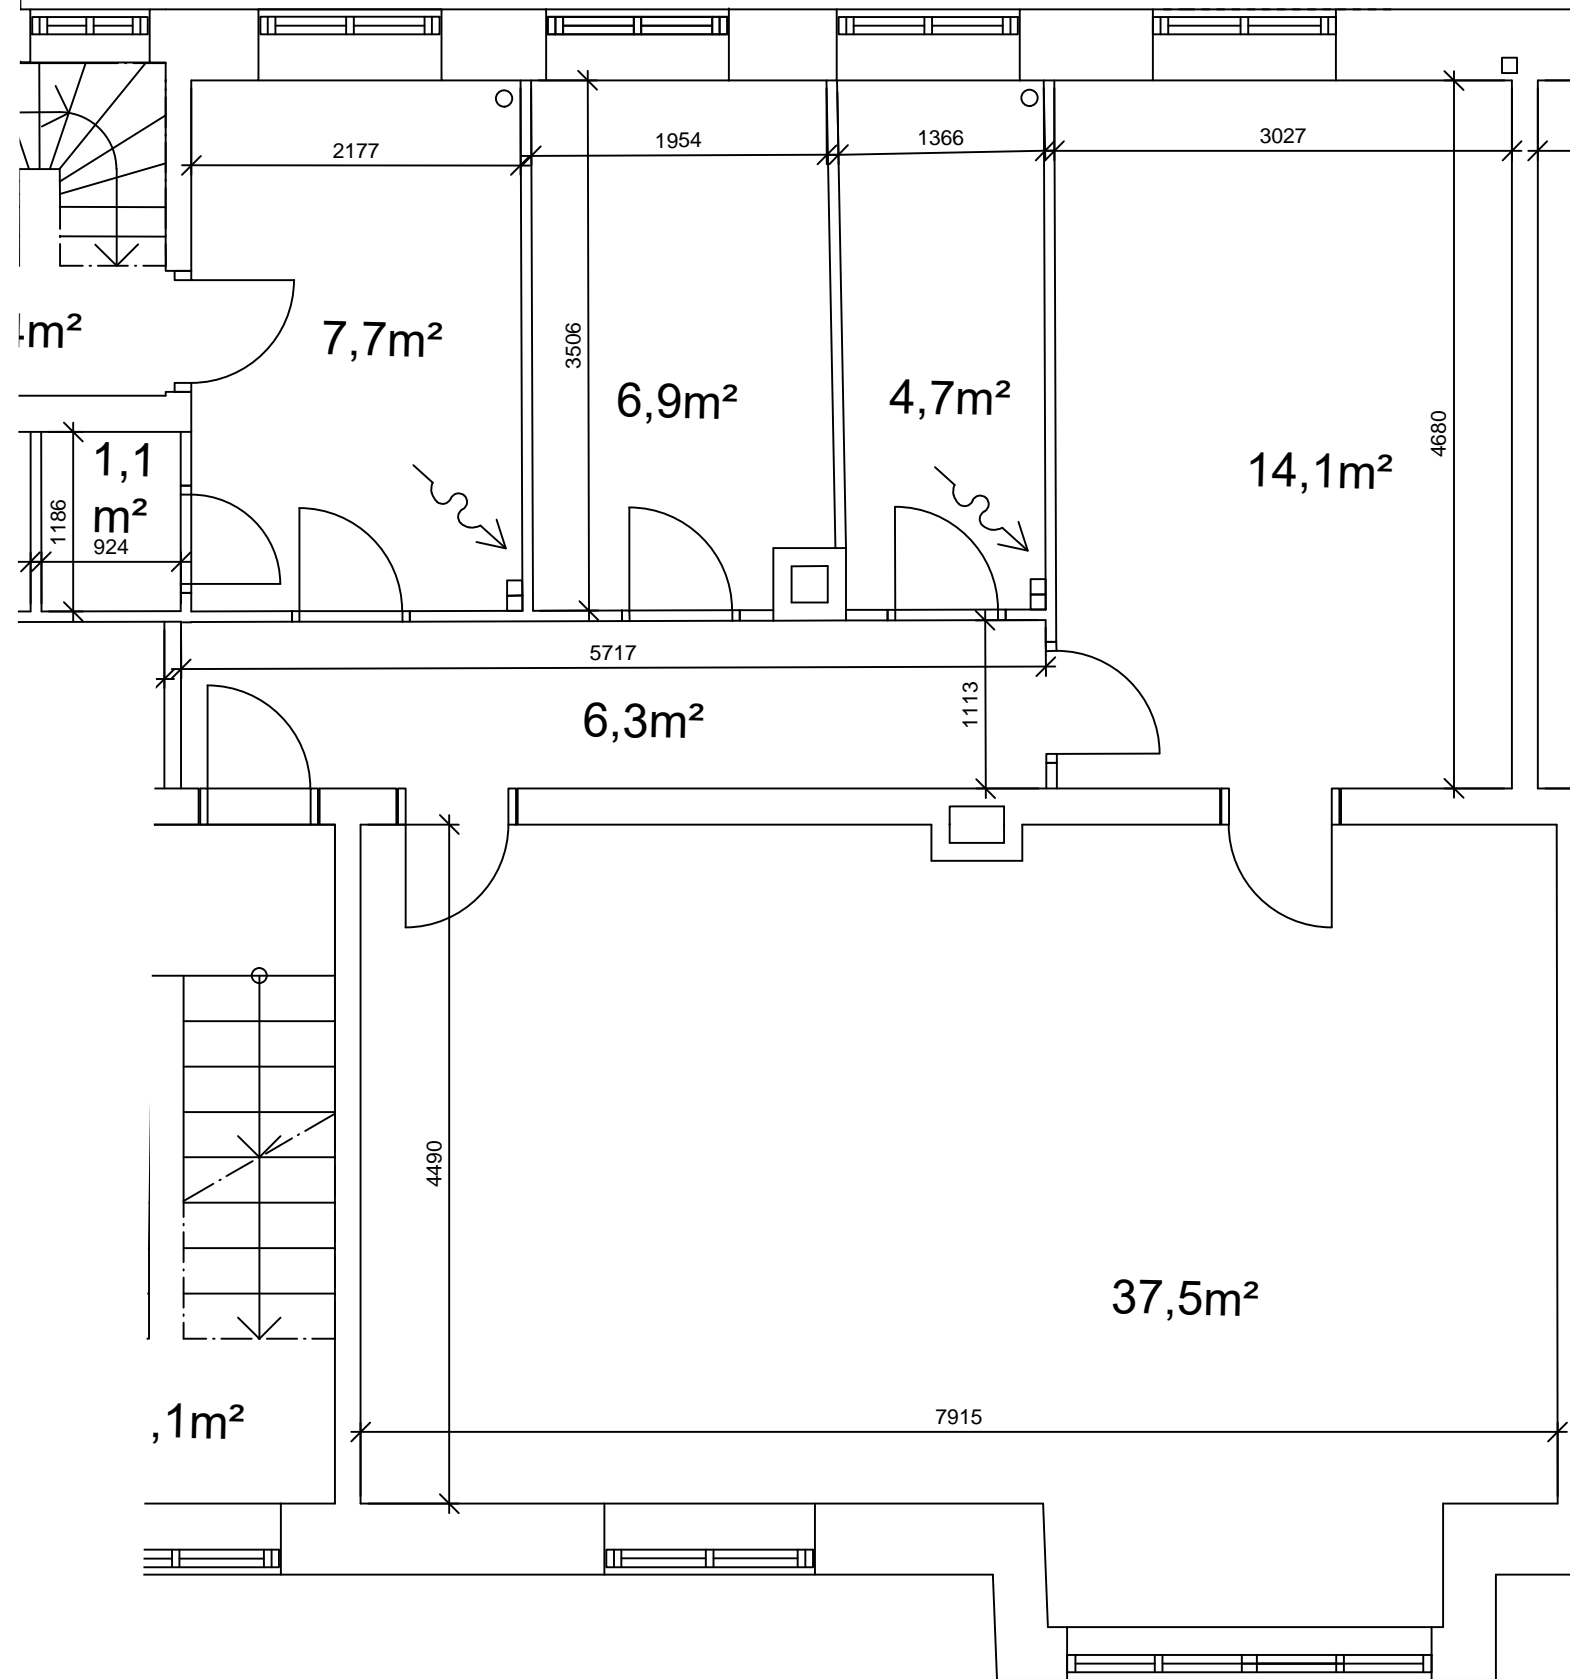


REVISION:	DATE / INT:
BYGHERRE: A/B Vanløsegaard	SAG NR.:
ADRESSE: Jyllingevej 39-57, Jernbane allé 90-94, Høgholtvej 22-38, Kaløvej 27-31, 2720 Vanløse	
MATR. NR.: 2495 Vanløse Kvarter	
EMNE.: EKSISTERENDE FORHOLD	TEGN. NR.: IVG_K09_L39_H4_E1_N112
Lejlighedsplan Jyllingevej 39 1. th., 3½ værelser - 101 m²	
MÅL: 1:50	TEGNET: AH DATE: 2019.12.01



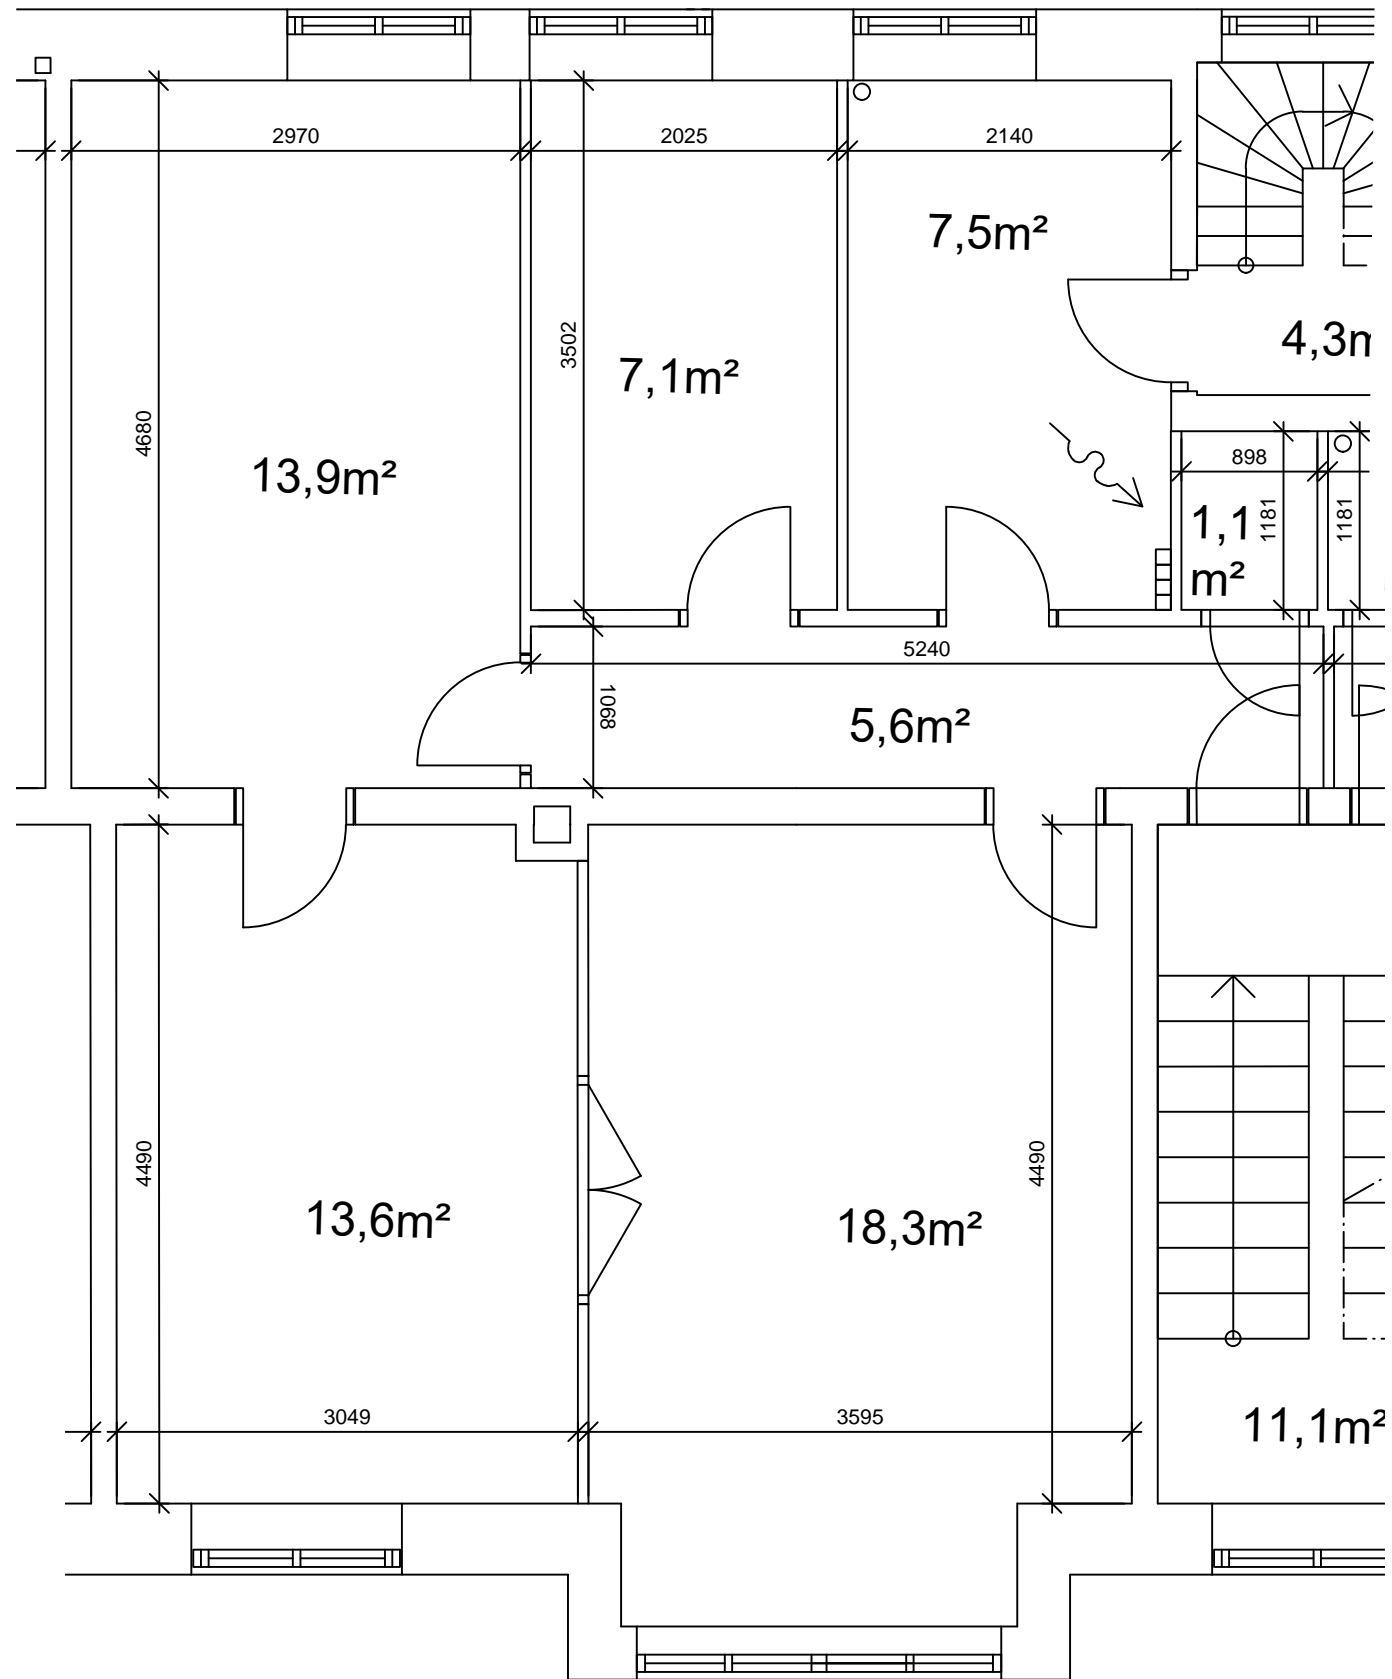


REVISION:	DATE / INT:
BYGHERRE: A/B Vanløsegaard	SAG NR.:
ADRESSE: Jyllingevej 39-57, Jernbane allé 90-94, Høgholtvej 22-38, Kaløvej 27-31, 2720 Vanløse	
MATR. NR.: 2495 Vanløse Kvarter	
EMNE.: EKSISTERENDE FORHOLD	TEGN. NR.: IVG_K09_L41_H4_E1_N111
Lejlighedsplan Jyllingevej 41 1. tv., 3½ værelser - 88 m <sup>2</sup>	
MÅL: 1:50	TEGNET: AH DATE: 2019.12.01

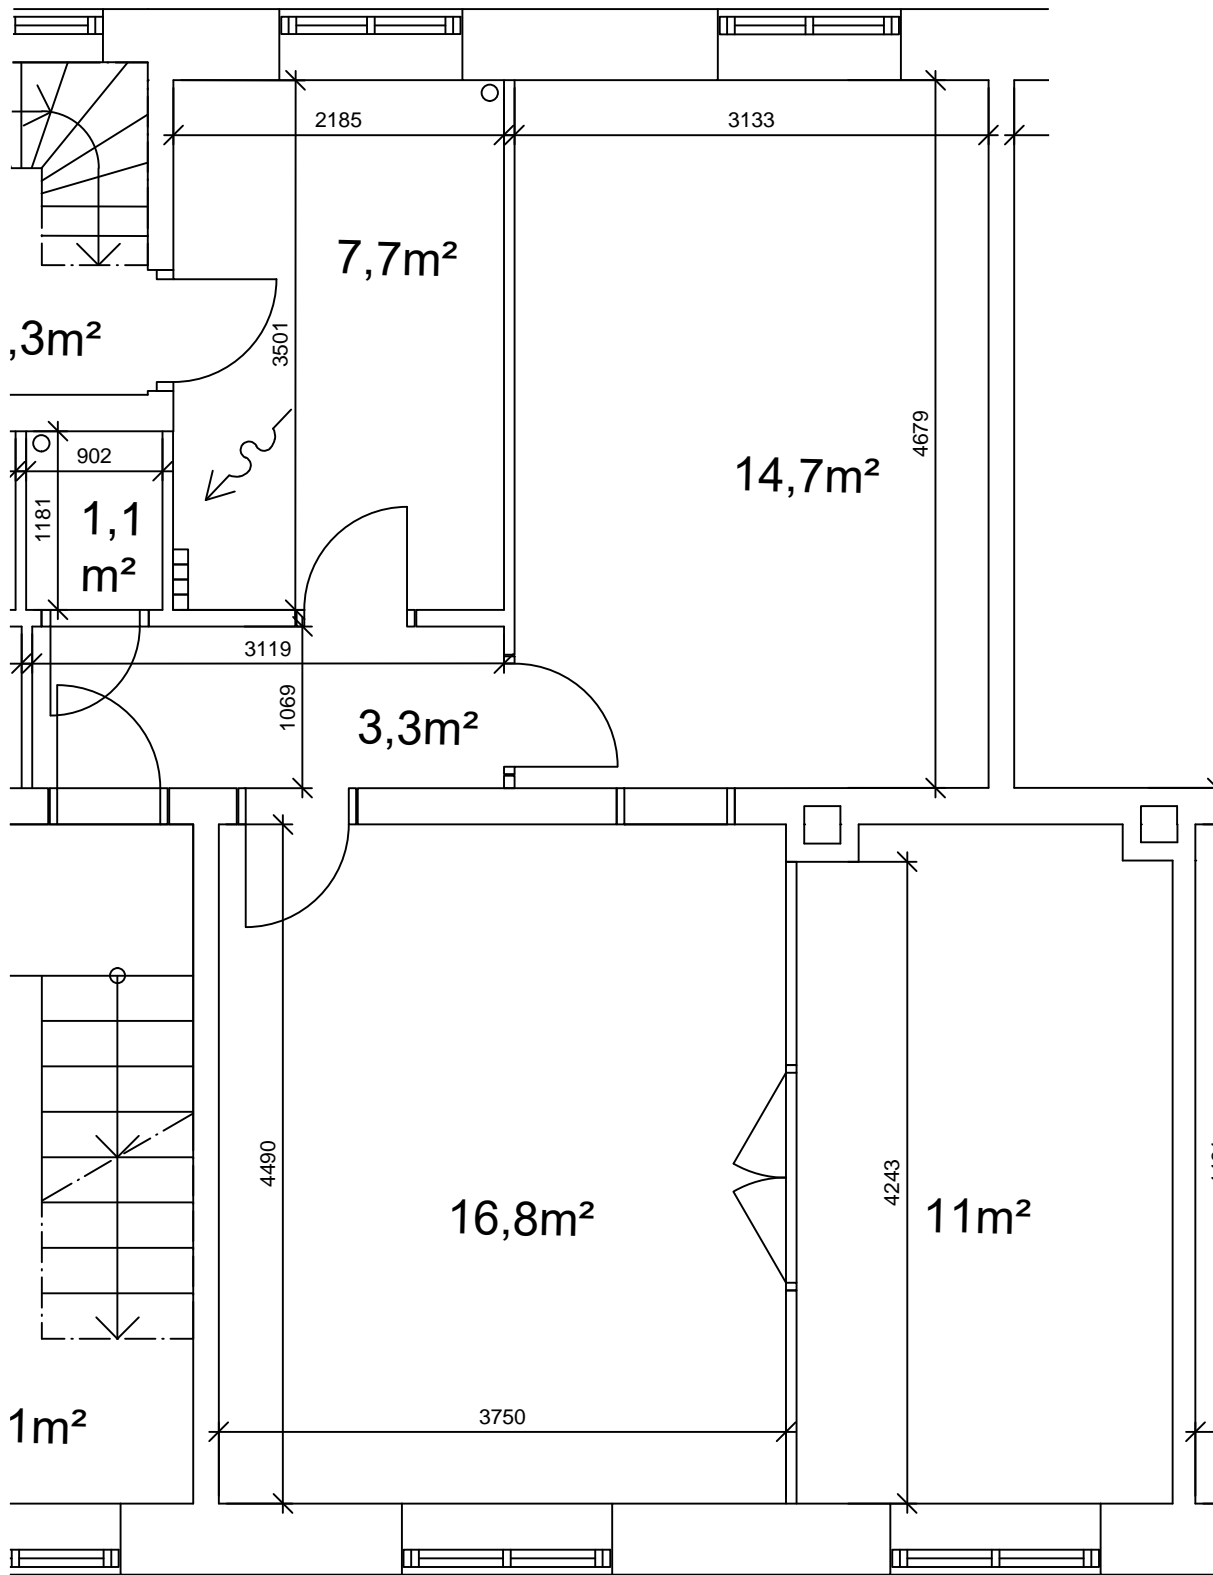


REVISION:	DATO / INT:
-----------	-------------

BYGHERRE: A/B Vanløsegaard	SAG NR.:
ADRESSE: Jyllingevej 39-57, Jernbane allé 90-94, Høgholtvej 22-38, Kaløvej 27-31, 2720 Vanløse	
MATR. NR.: 2495 Vanløse Kvarter	


EMNE.: EKSISTERENDE FORHOLD	TEGN. NR.: IVG_K09_L41_H4_E1_N112
Lejlighedsplan Jyllingevej 41 1. th., 2½ værelser - 73 m <sup>2</sup>	
MÅL: 1:50	TEGNET: AH
	DATO: 2019.12.01

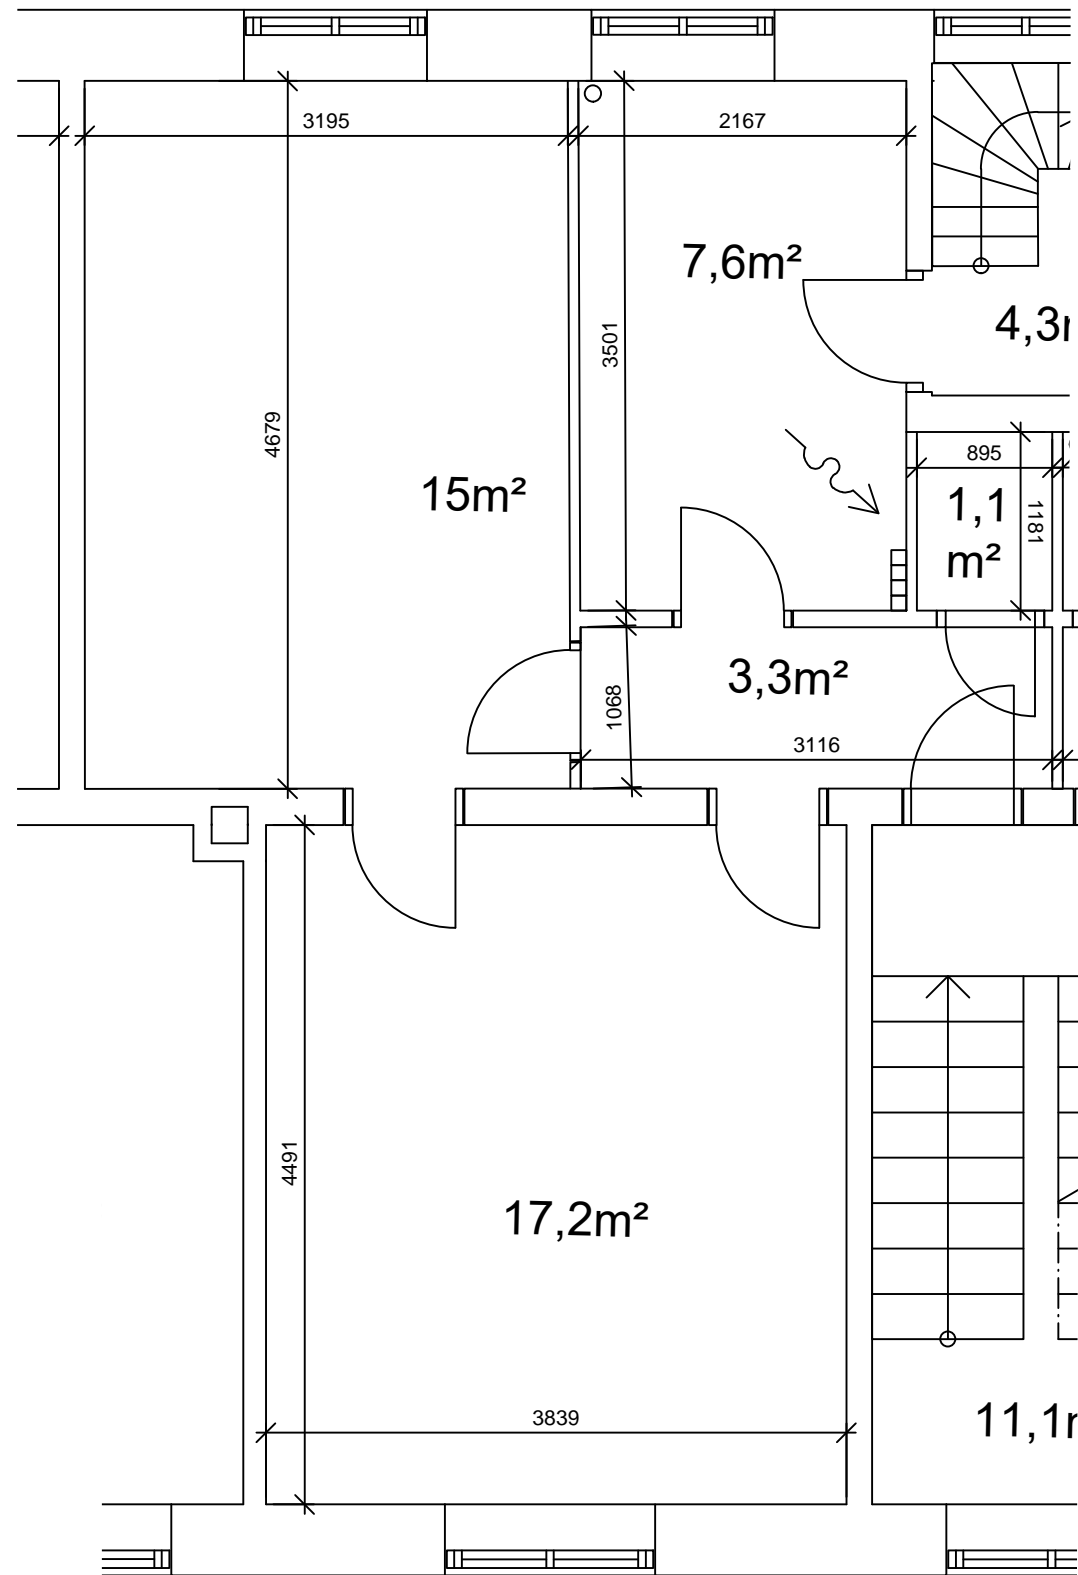


REVISION:	DATE / INT:
BYGHERRE: A/B Vanløsegaard	SAG NR.:
ADRESSE: Jyllingevej 39-57, Jernbane allé 90-94, Høgholtvej 22-38, Kaløvej 27-31, 2720 Vanløse	
MATR. NR.: 2495 Vanløse Kvarter	
EMNE.: EKSISTERENDE FORHOLD	TEGN. NR.: IVG_K09_L43_H4_E1_N111
MÅL: 1:50	TEGNET: AH DATE: 2019.12.01

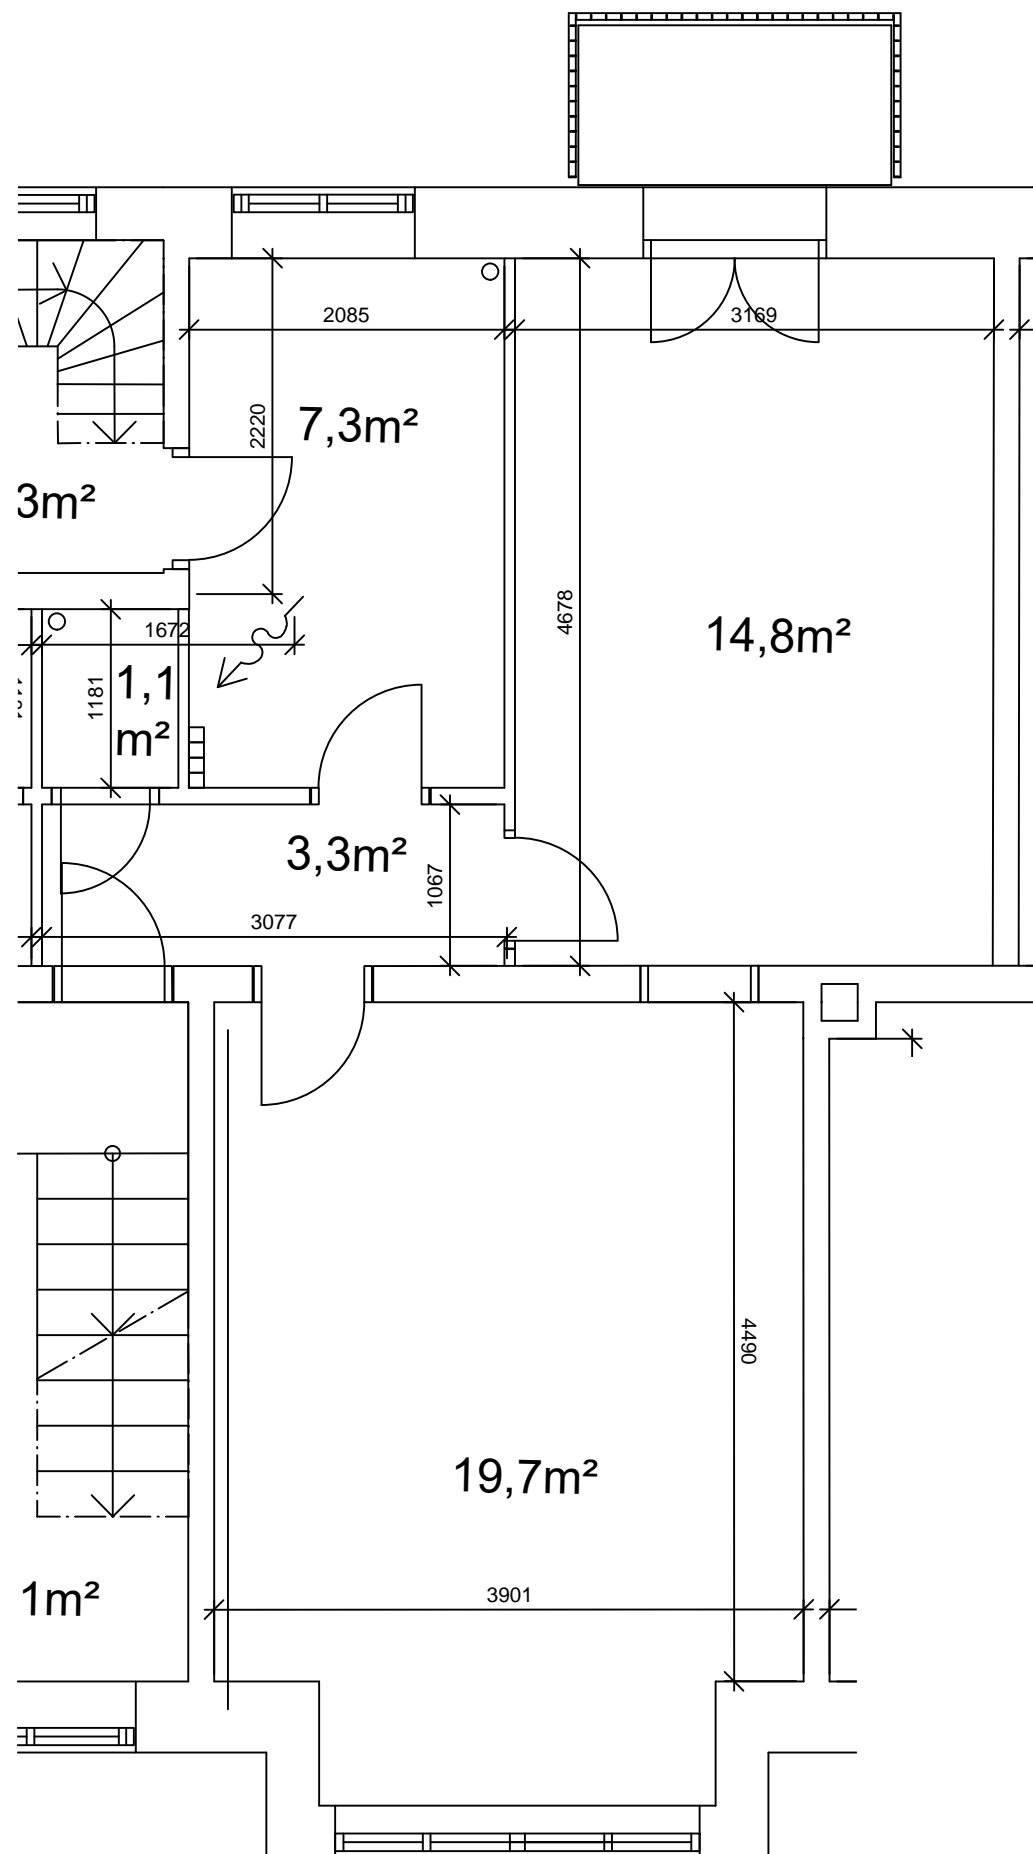


REVISION:	DATO / INT:
BYGHERRE: A/B Vanløsegaard	SAG NR.:
ADRESSE: Jyllingevej 39-57, Jernbane allé 90-94, Høgholtvej 22-38, Kaløvej 27-31, 2720 Vanløse	
MATR. NR.: 2495 Vanløse Kvarter	
EMNE.: EKSISTERENDE FORHOLD Lejlighedsplan Jyllingevej 43 1. th., 2 værelser - 63 m <sup>2</sup>	TEGN. NR.: IVG_K09_L43_H4_E1_N112
MÅL: 1:50	TEGNET: AH      DATO: 2019.12.01

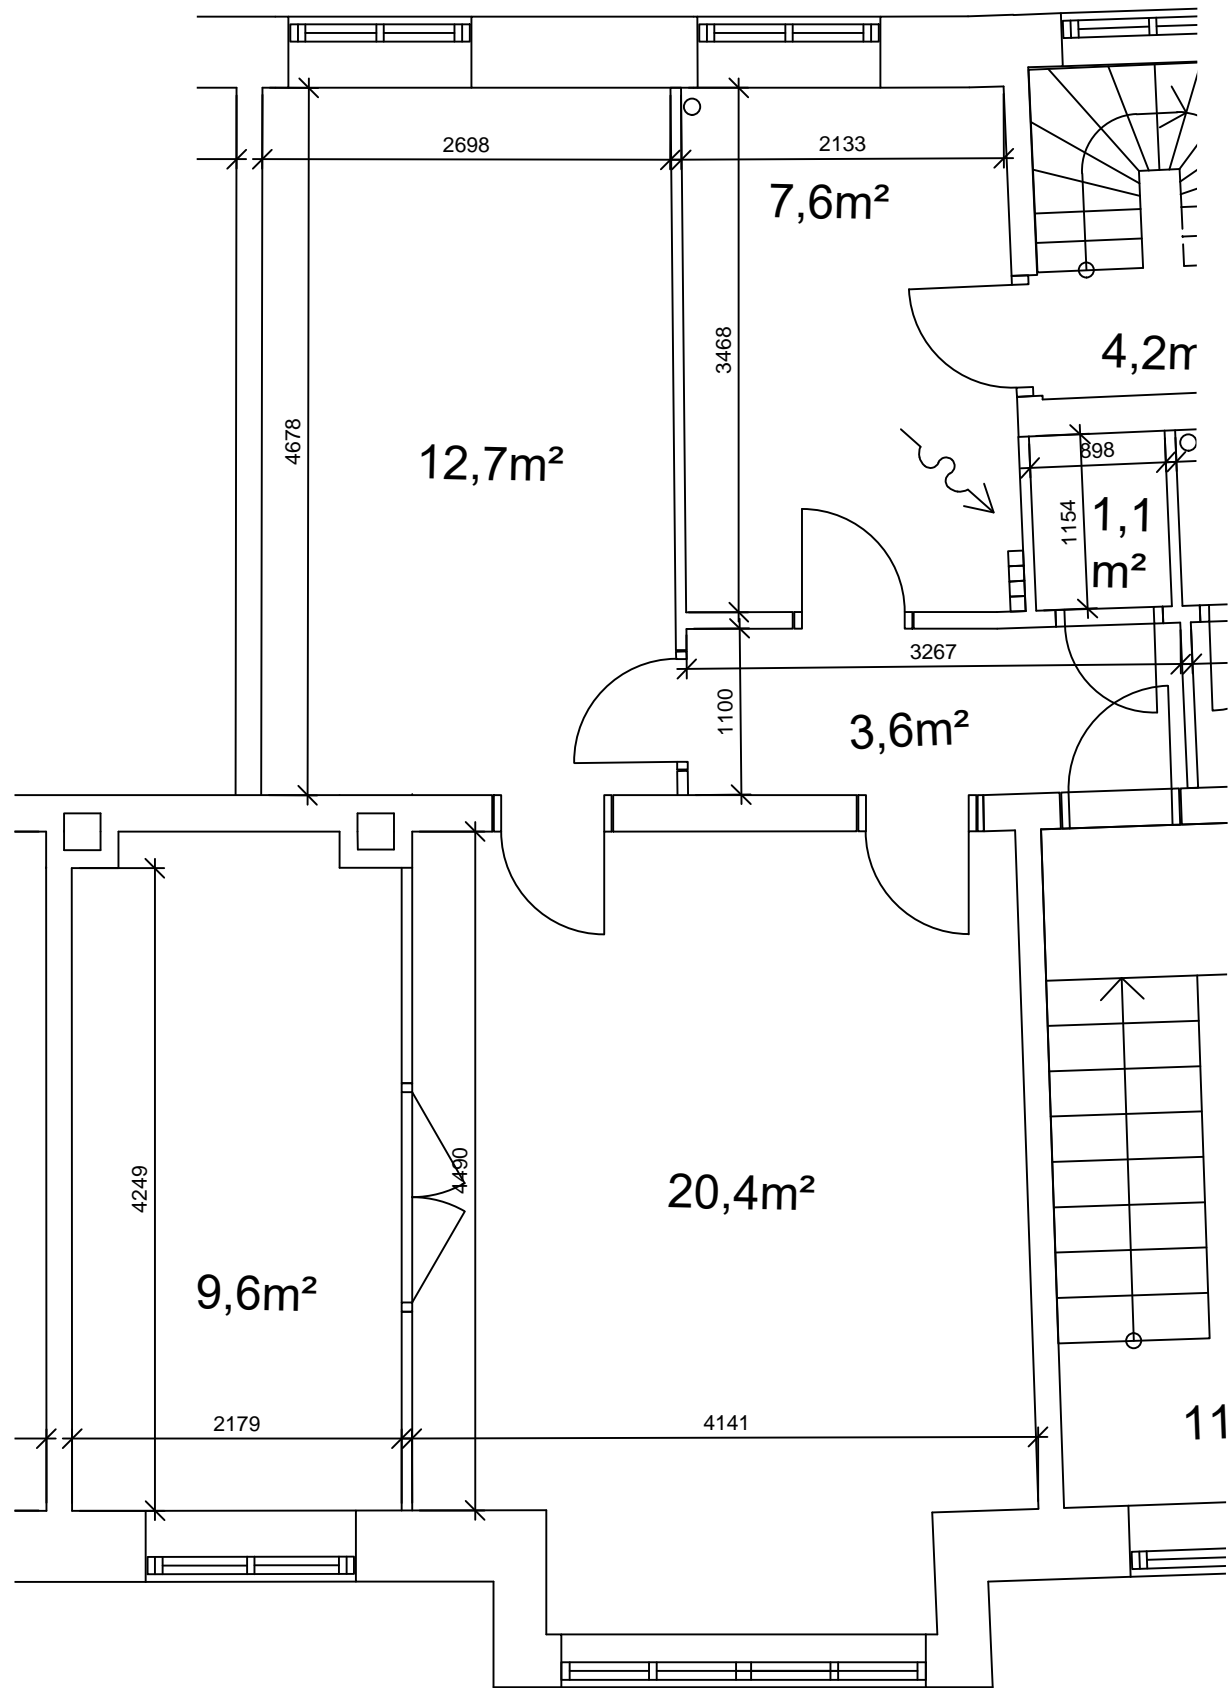


REVISION:	DATE / INT:
BYGHERRE: A/B Vanløsegaard	SAG NR.:
ADRESSE: Jyllingevej 39-57, Jernbane allé 90-94, Høgholtvej 22-38, Kaløvej 27-31, 2720 Vanløse	
MATR. NR.: 2495 Vanløse Kvarter	
EMNE.: EKSISTERENDE FORHOLD	TEGN. NR.: IVG_K09_L45_H4_E1_N111
Lejlighedsplan Jyllingevej 45 1. tv., 2½ værelser - 75 m <sup>2</sup>	
MÅL: 1:50	TEGNET: AH DATE: 2019.12.01

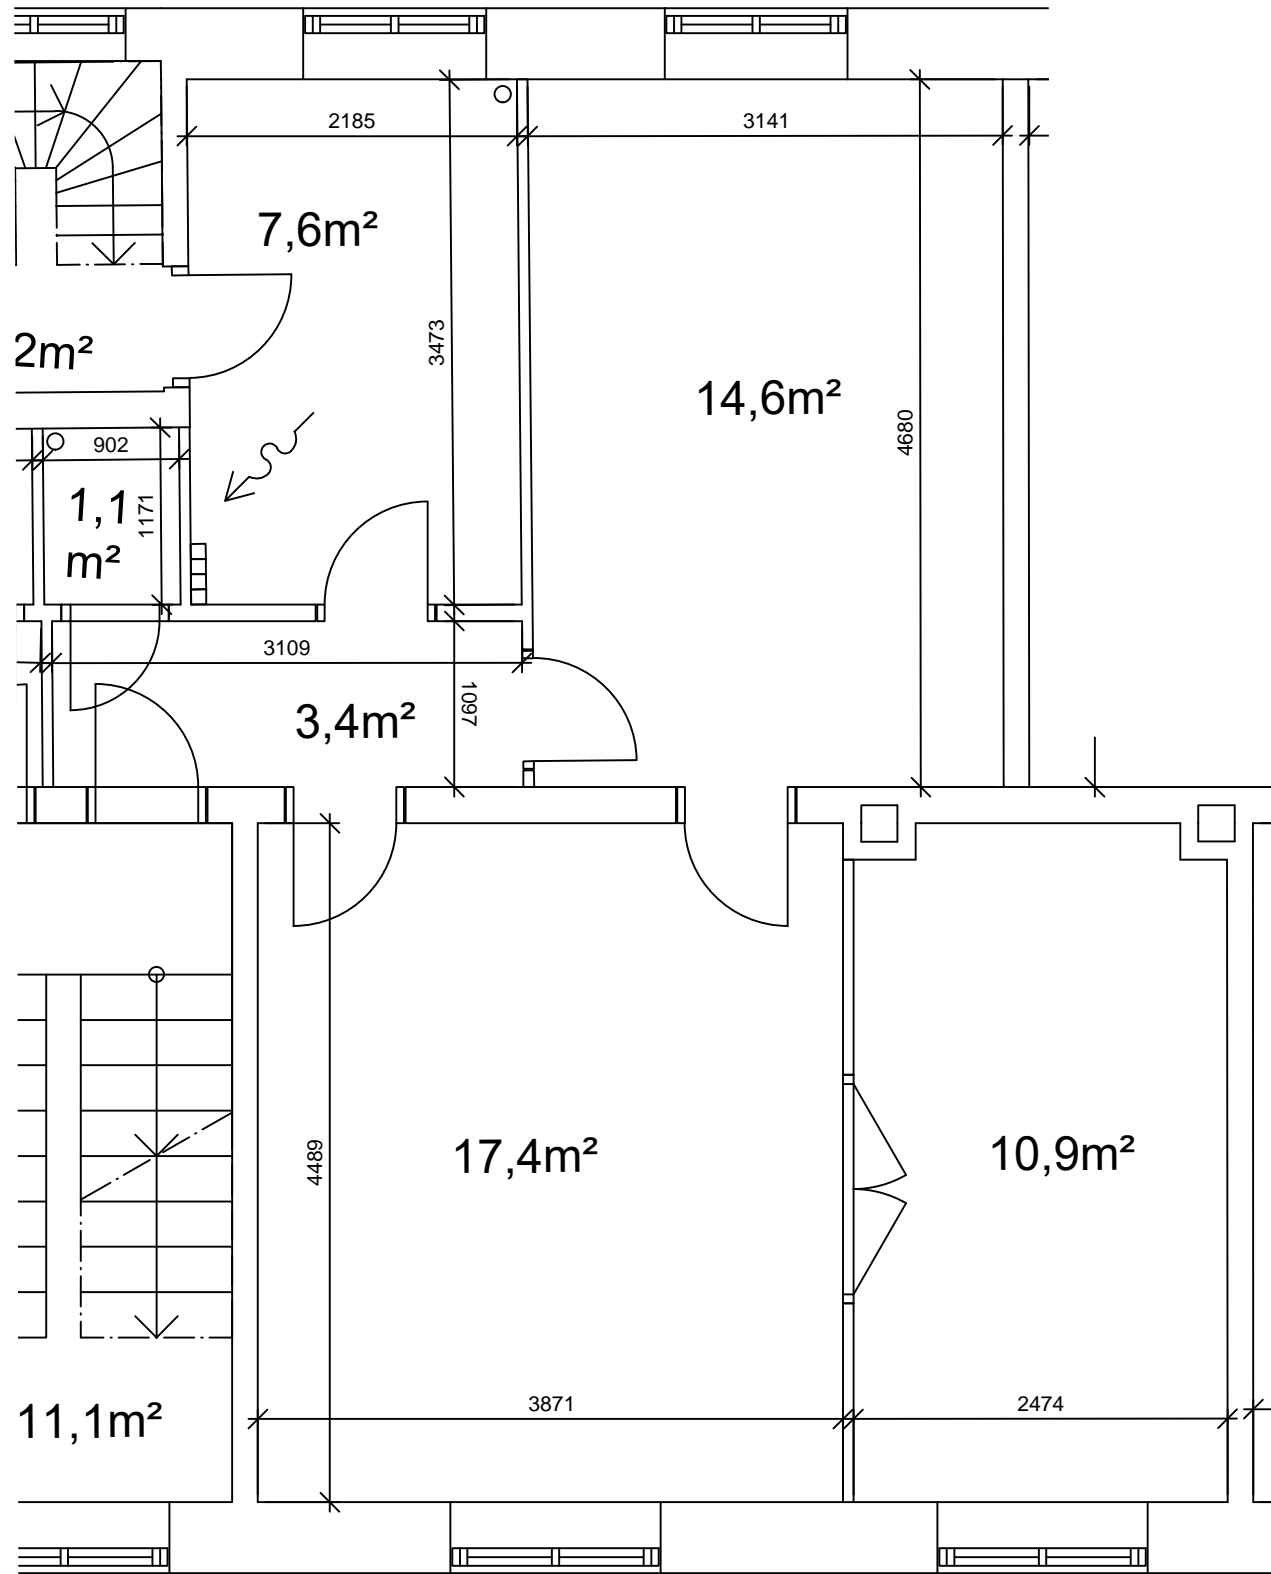

REVISION:	DATO / INT:	
BYGHERRE: A/B Vanløsegaard	SAG NR.:	
ADRESSE: Jyllingevej 39-57, Jernbane allé 90-94, Høgholtvej 22-38, Kaløvej 27-31, 2720 Vanløse		
MATR. NR.: 2495 Vanløse Kvarter		
EMNE.: EKSISTERENDE FORHOLD	TEGN. NR.: IVG_K09_L45_H4_E1_N112	
MÅL: 1:50	TEGNET: AH	DATO: 2019.12.01

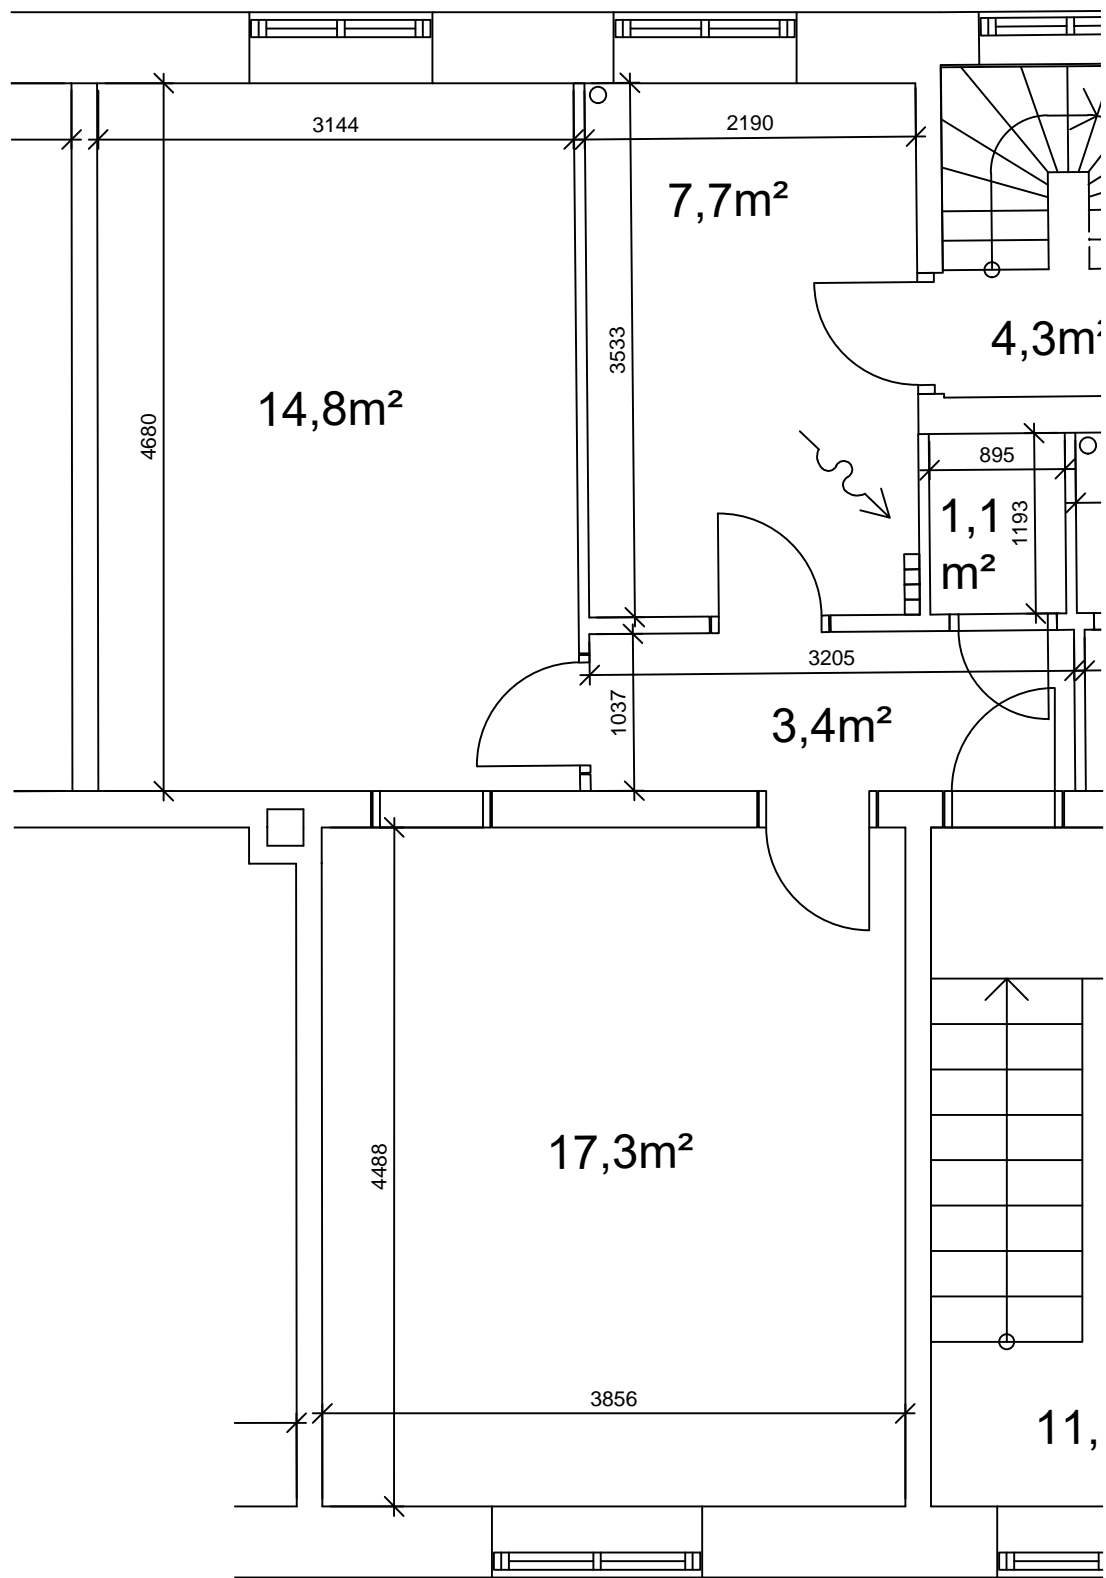


REVISION:	DATE / INT:
BYGHERRE: A/B Vanløsegaard	SAG NR.:
ADRESSE: Jyllingevej 39-57, Jernbane allé 90-94, Høgholtvej 22-38, Kaløvej 27-31, 2720 Vanløse	
MATR. NR.: 2495 Vanløse Kvarter	
EMNE.: EKSISTERENDE FORHOLD Lejlighedsplan Jyllingevej 47 1. tv., 2 værelser - 61 m <sup>2</sup>	TEGN. NR.: IVG_K09_L47_H4_E1_N111
MÅL: 1:50	TEGNET: AH DATE: 2019.12.01

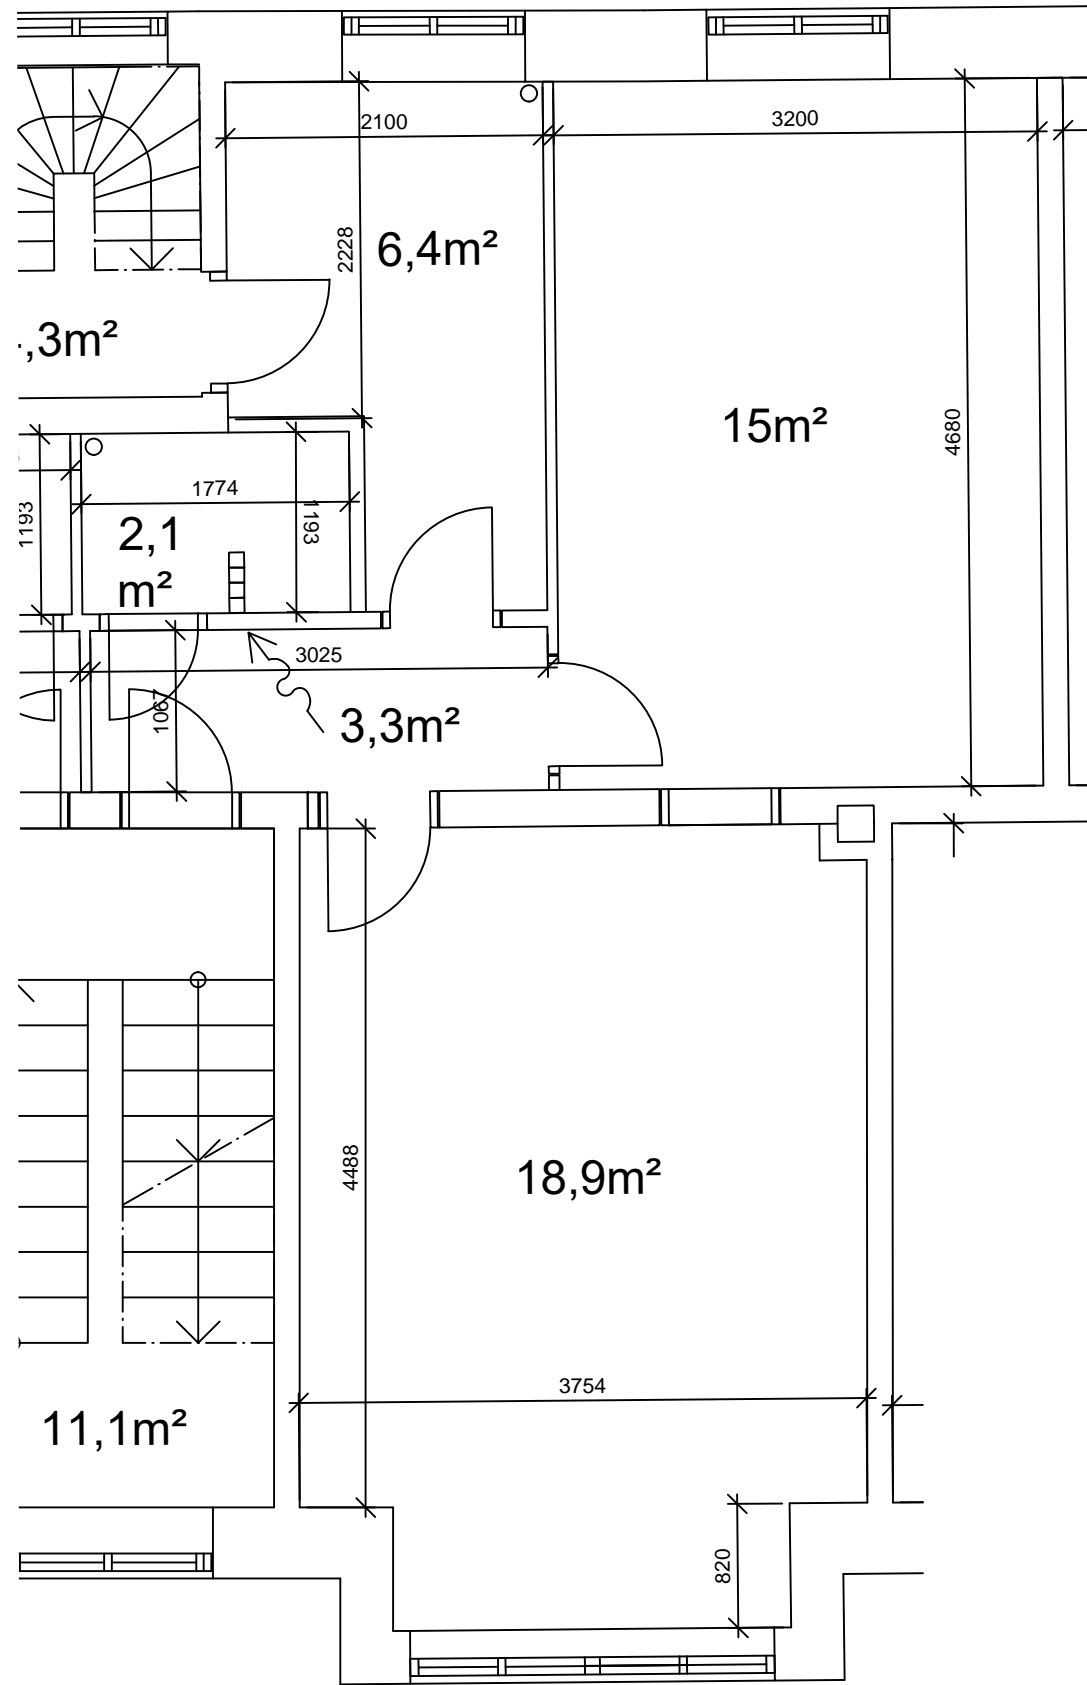


REVISION:	DATE / INT:
BYGHERRE: A/B Vanløsegaard	SAG NR.:
ADRESSE: Jyllingevej 39-57, Jernbane allé 90-94, Høgholtvej 22-38, Kaløvej 27-31, 2720 Vanløse	
MATR. NR.: 2495 Vanløse Kvarter	
EMNE.: EKSISTERENDE FORHOLD	TEGN. NR.: IVG_K09_L47_H4_E1_N112
Lejlighedsplan Jyllingevej 47 1. th., 2 værelser - 63 m <sup>2</sup>	
MÅL: 1:50	TEGNET: AH DATE: 2019.12.01




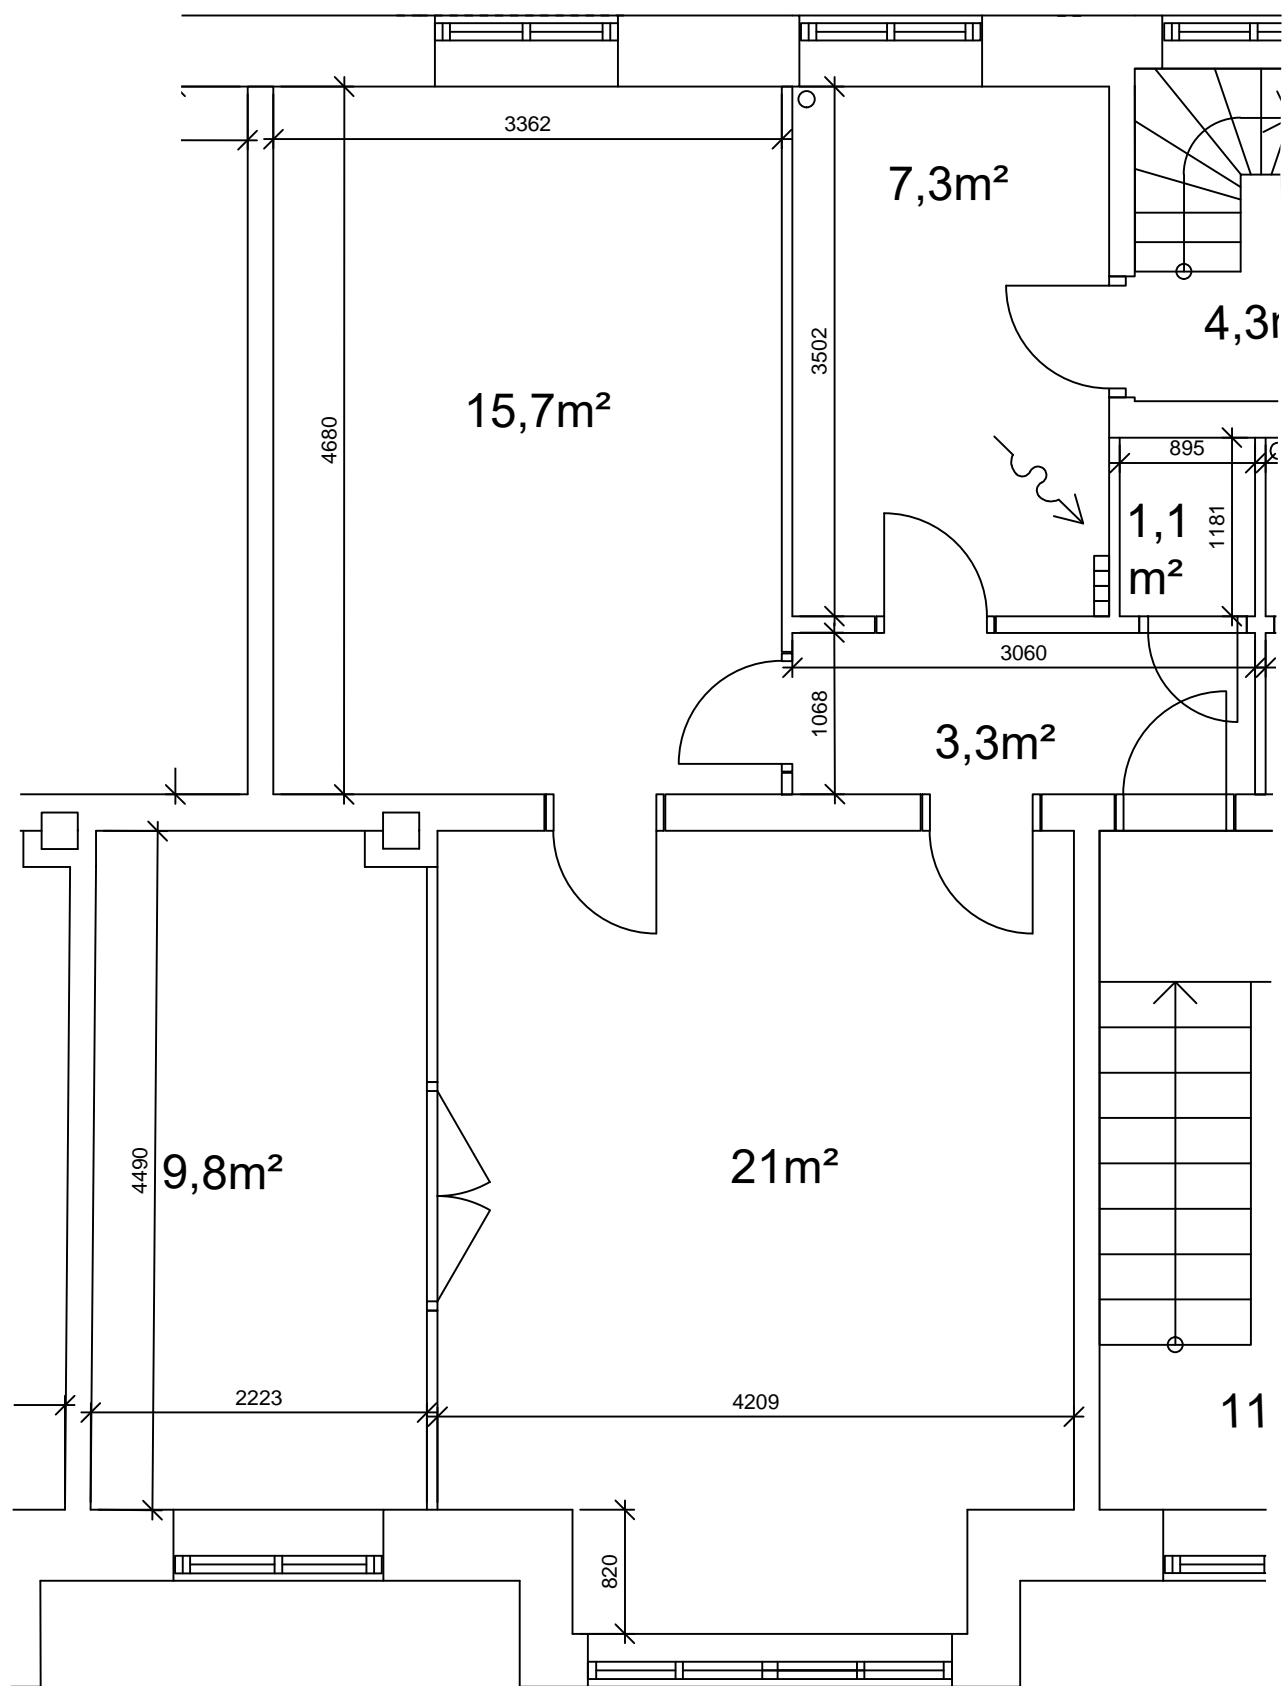


REVISION:	DATO / INT:	
BYGHERRE: A/B Vanløsegaard	SAG NR.:	
ADRESSE: Jyllingevej 39-57, Jernbane allé 90-94, Høgholtvej 22-38, Kaløvej 27-31, 2720 Vanløse		
MATR. NR.: 2495 Vanløse Kvarter		
EMNE.: EKSISTERENDE FORHOLD	TEGN. NR.: IVG_K09_L49_H4_E1_N111	
Lejlighedsplan Jyllingevej 49 1. tv., 2½ værelser - 78 m <sup>2</sup>		
MÅL: 1:50	TEGNET: AH	DATO: 2019.12.01

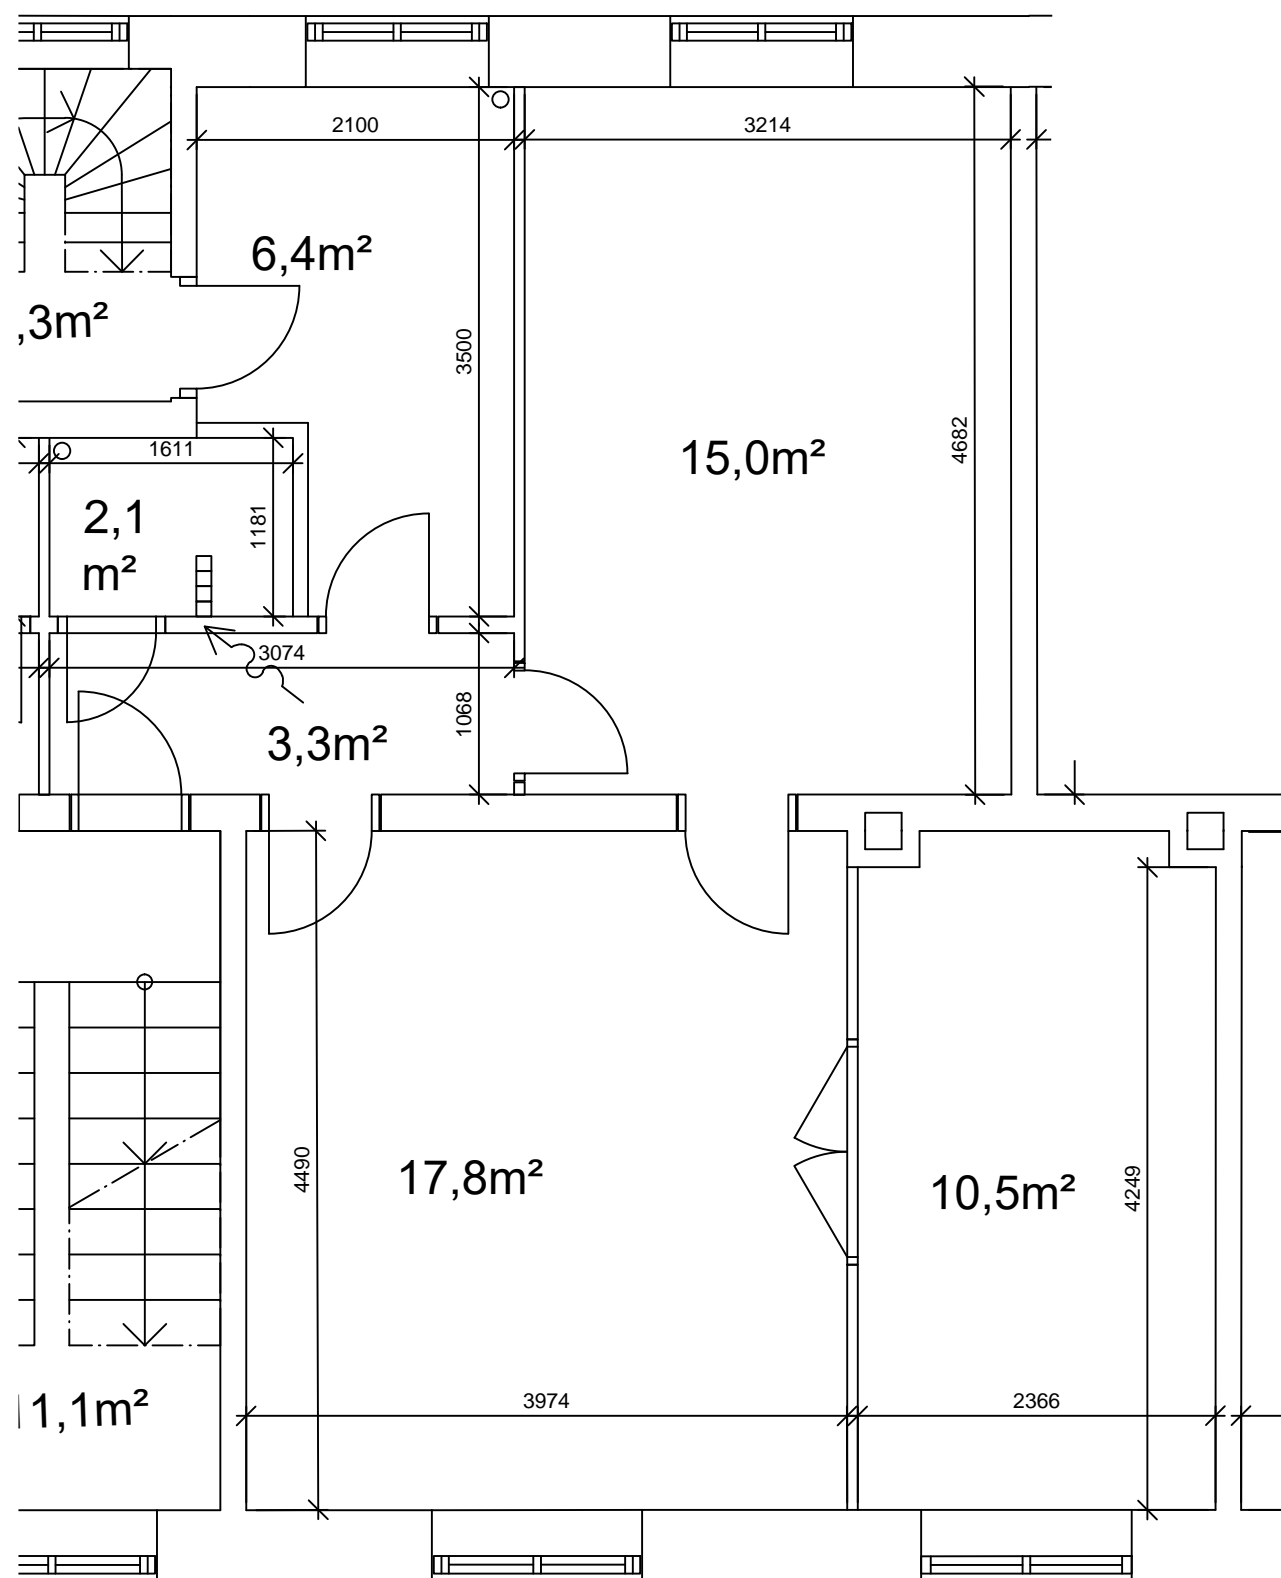


REVISION:	DATO / INT:
BYGHERRE: A/B Vanløsegaard	SAG NR.:
ADRESSE: Jyllingevej 39-57, Jernbane allé 90-94, Høgholtvej 22-38, Kaløvej 27-31, 2720 Vanløse	
MATR. NR.: 2495 Vanløse Kvarter	
EMNE.: EKSISTERENDE FORHOLD	TEGN. NR.: IVG_K09_L49_H4_E1_N112
MÅL: 1:50	TEGNET: AH DATO: 2019.12.01

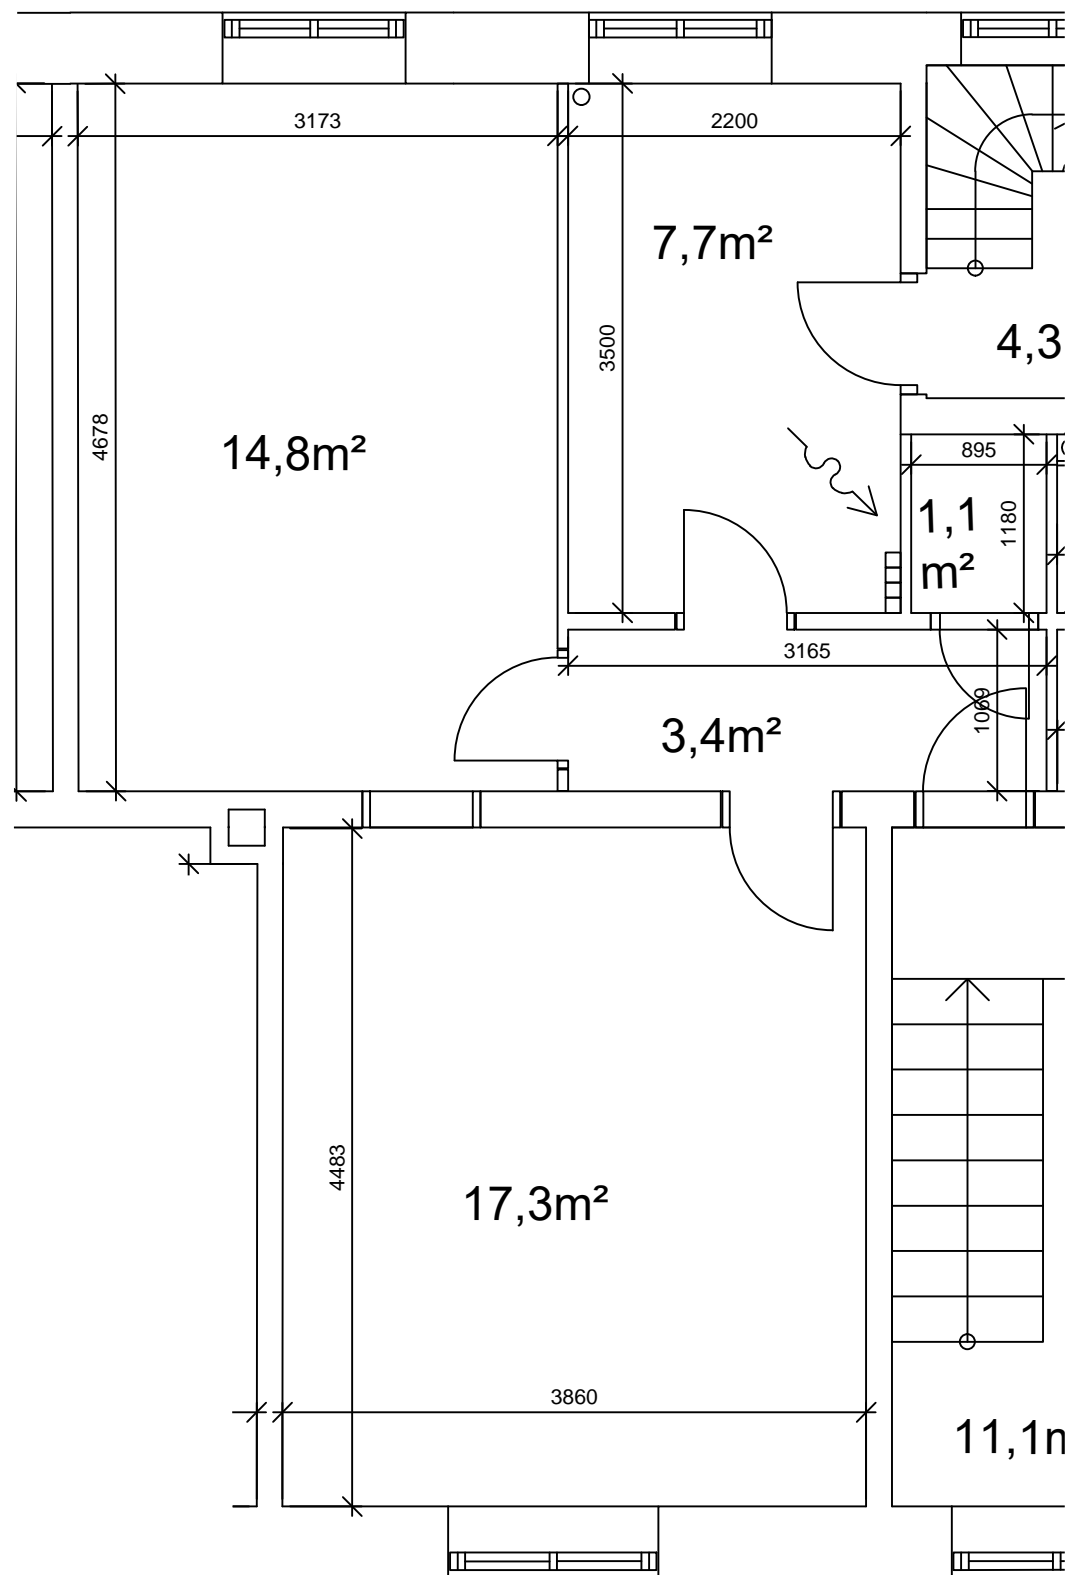


REVISION:	DATO / INT:
BYGHERRE: A/B Vanløsegaard	SAG NR.:
ADRESSE: Jyllingevej 39-57, Jernbane allé 90-94, Høgholtvej 22-38, Kaløvej 27-31, 2720 Vanløse	
MATR. NR.: 2495 Vanløse Kvarter	
EMNE.: EKSISTERENDE FORHOLD Lejlighedsplan Jyllingevej 51 1. tv., 2 værelser - 61 m <sup>2</sup>	TEGN. NR.: IVG_K09_L51_H4_E1_N111
MÅL: 1:50	TEGNET: AH DATO: 2019.12.01

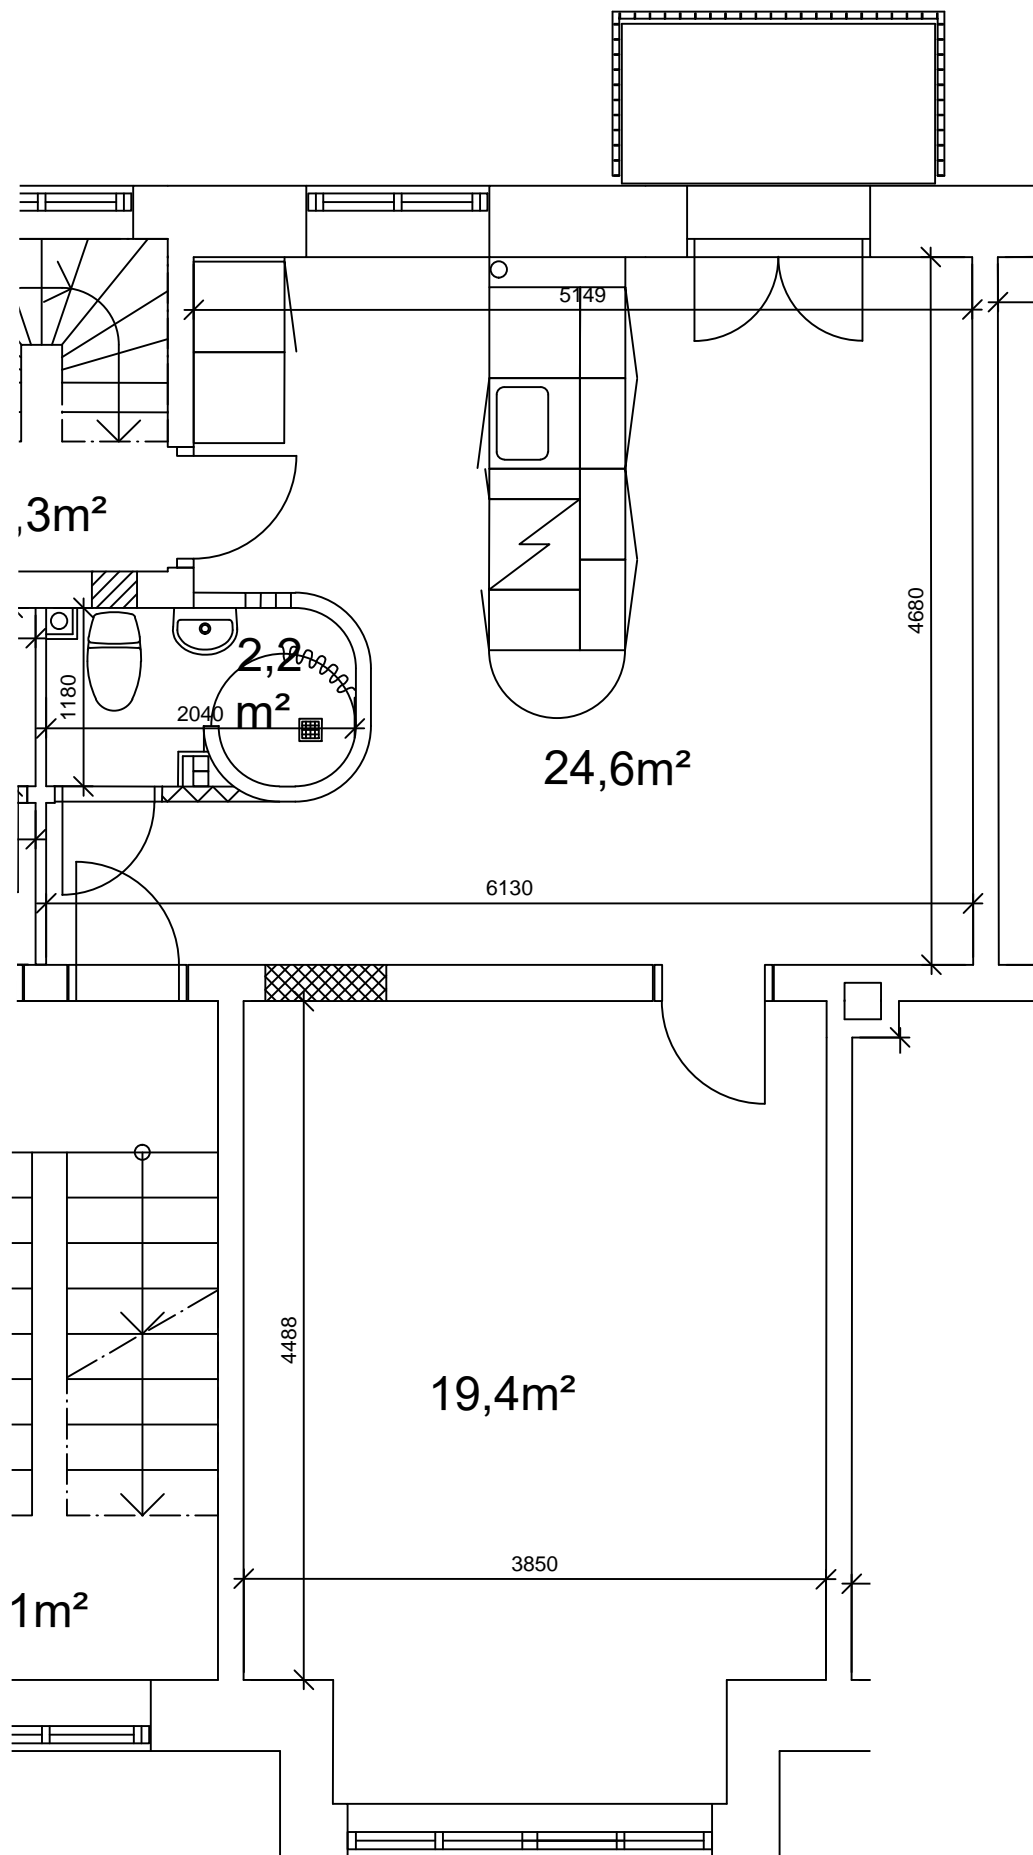

REVISION:	DATO / INT:
BYGHERRE: A/B Vanløsegaard	SAG NR.:
ADRESSE: Jyllingevej 39-57, Jernbane allé 90-94, Høgholtvej 22-38, Kaløvej 27-31, 2720 Vanløse	
MATR. NR.: 2495 Vanløse Kvarter	
EMNE.: EKSISTERENDE FORHOLD Lejlighedsplan Jyllingevej 51 1. th., 2 værelser - 63 m <sup>2</sup>	TEGN. NR.: IVG_K09_L51_H4_E1_N112
MÅL: 1:50	TEGNET: AH      DATO: 2019.12.01

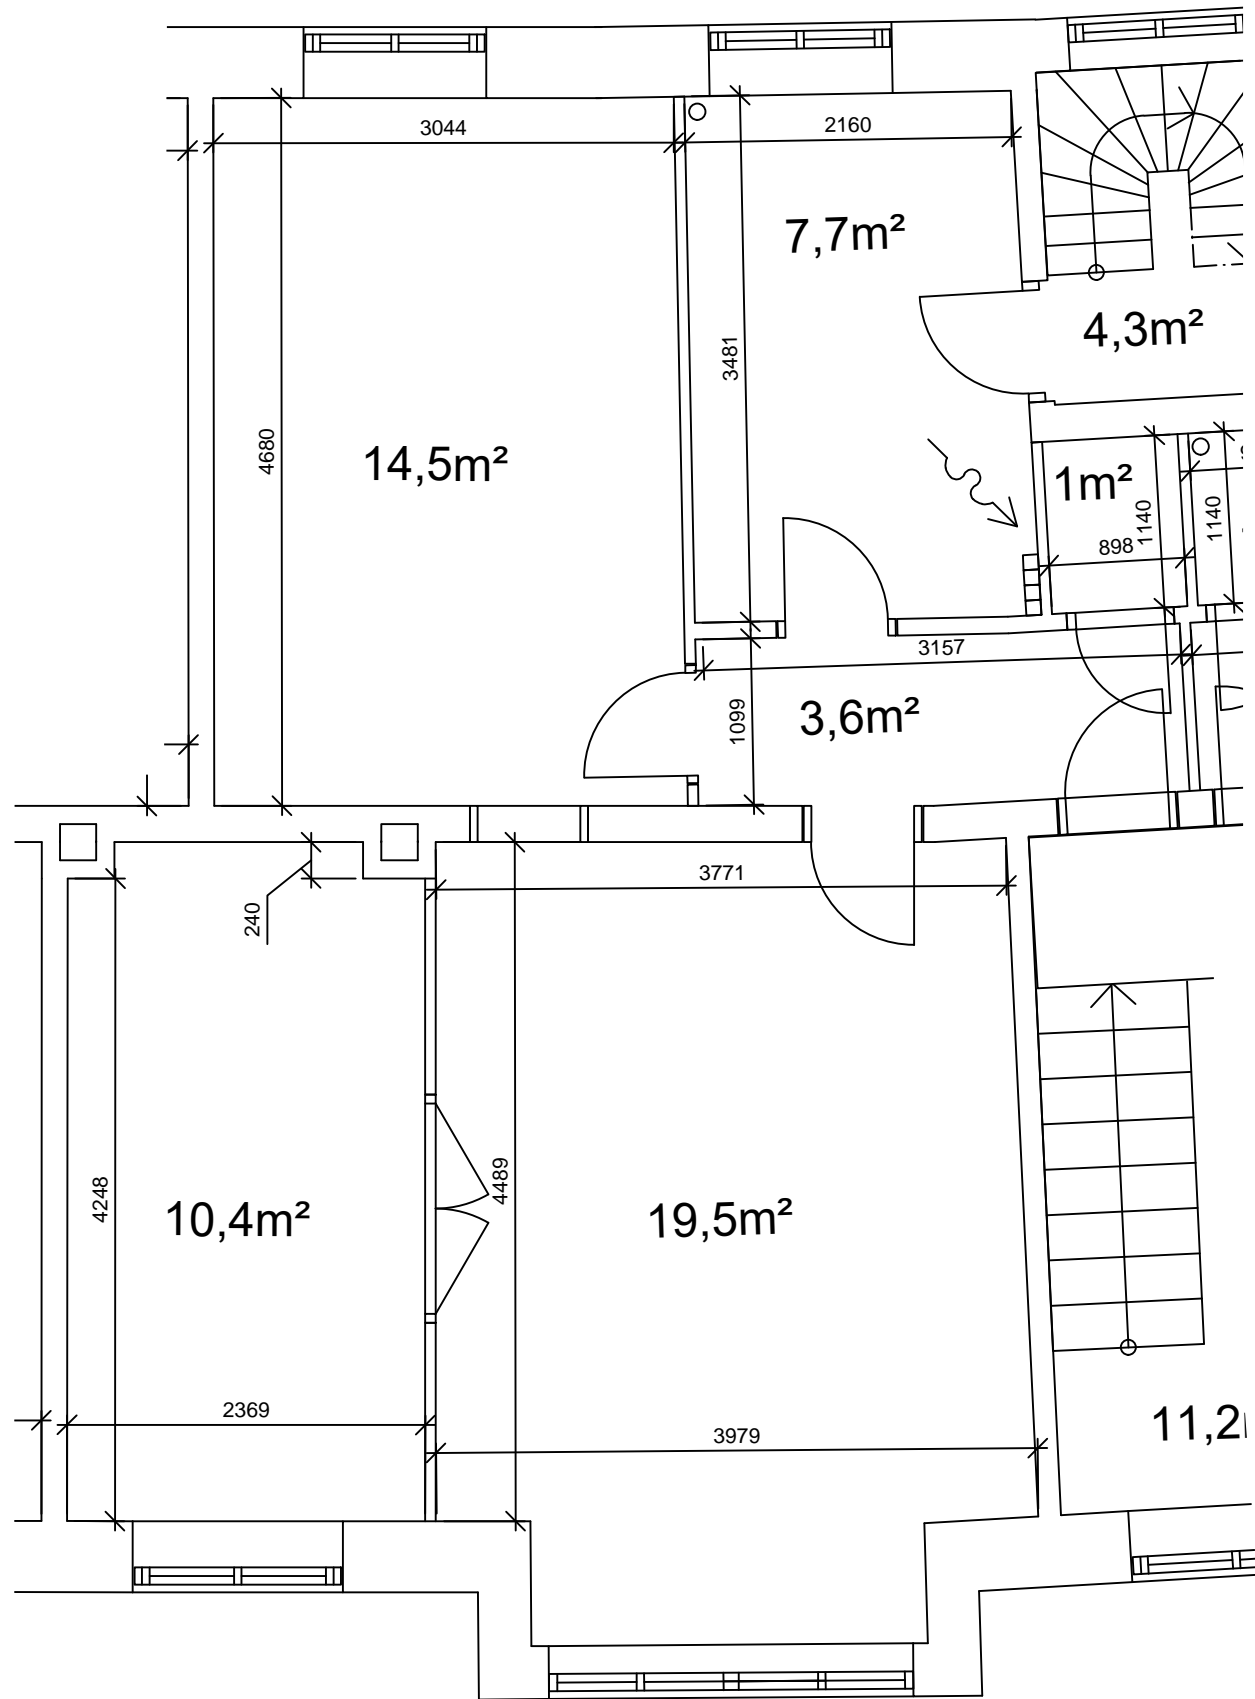


REVISION:	DATO / INT:
BYGHERRE: A/B Vanløsegaard	SAG NR.:
ADRESSE: Jyllingevej 39-57, Jernbane allé 90-94, Høgholtvej 22-38, Kaløvej 27-31, 2720 Vanløse	
MATR. NR.: 2495 Vanløse Kvarter	
EMNE.: EKSISTERENDE FORHOLD	TEGN. NR.: IVG_K09_L53_H4_E1_N111
Lejlighedsplan Jyllingevej 53 1. tv., 2½ værelser - 75 m <sup>2</sup>	
MÅL: 1:50	TEGNET: AH DATO: 2019.12.01

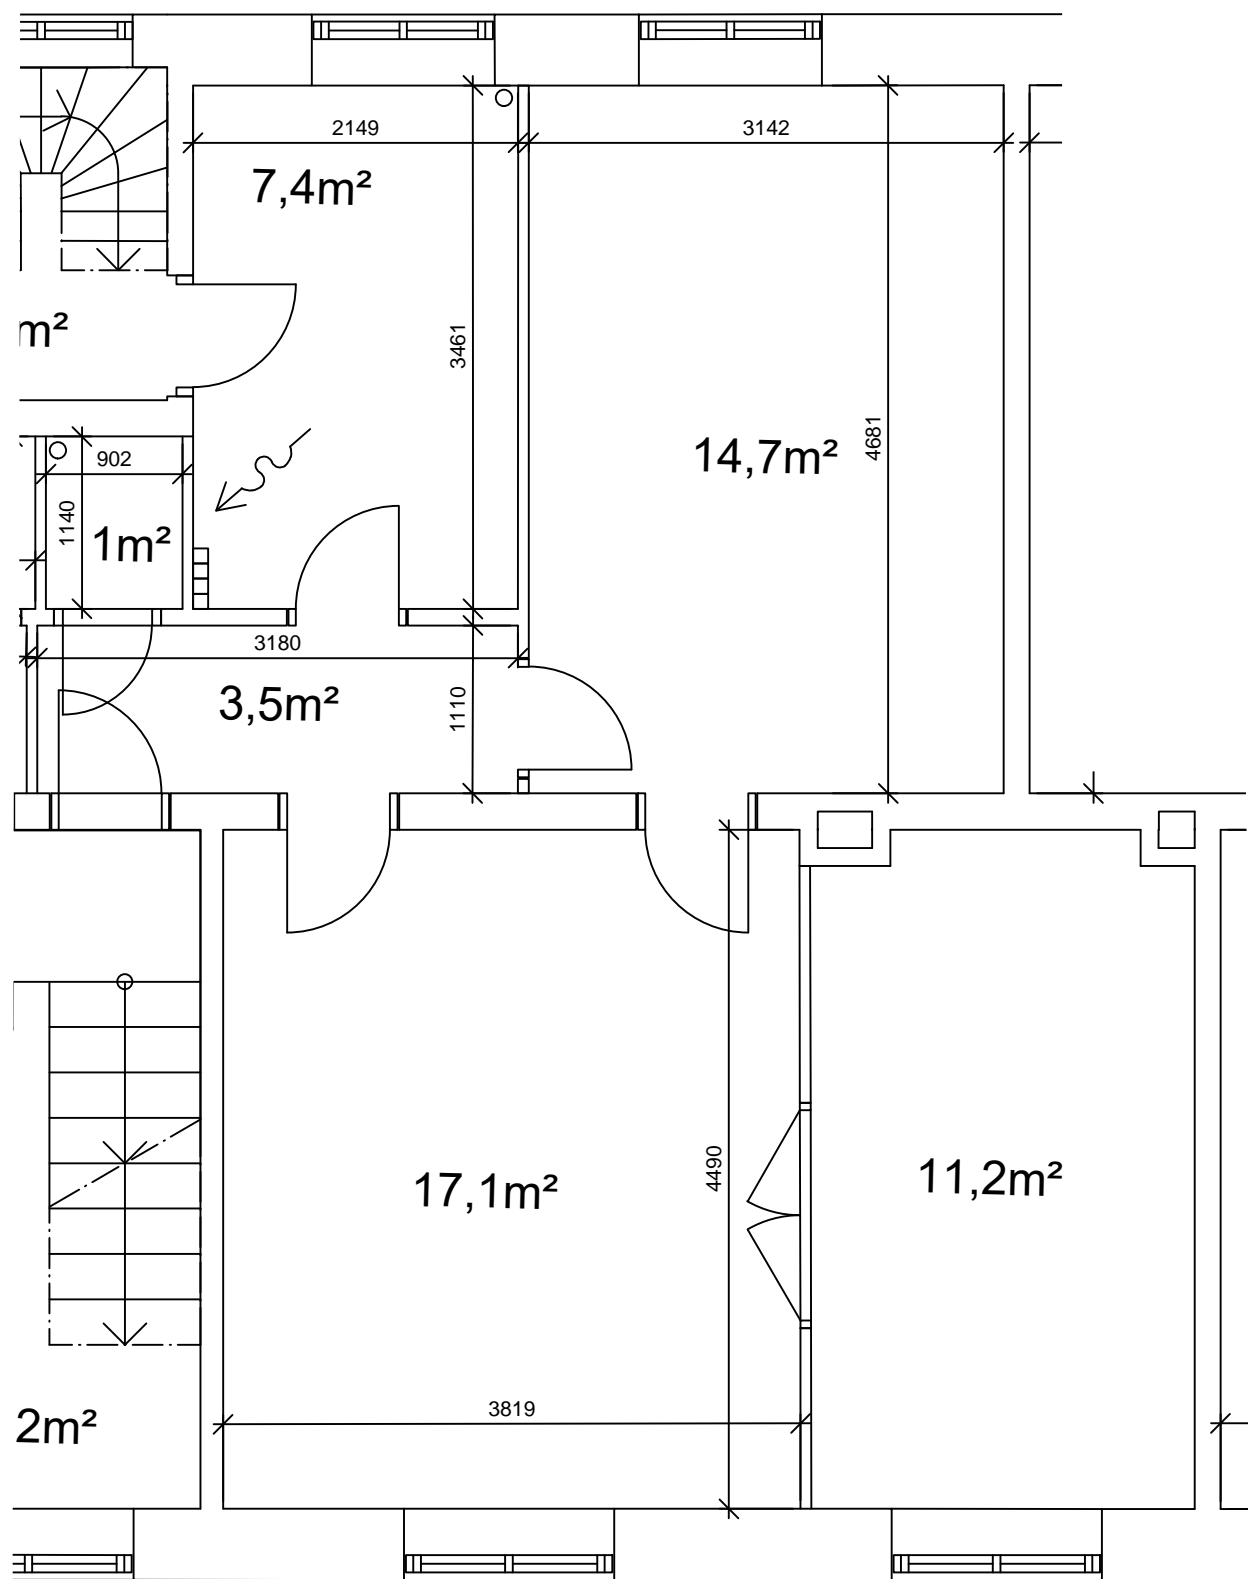


REVISION:	DATO / INT:
-----------	-------------

BYGHERRE: A/B Vanløsegaard	SAG NR.:
ADRESSE: Jyllingevej 39-57, Jernbane allé 90-94, Høgholtvej 22-38, Kaløvej 27-31, 2720 Vanløse	
MATR. NR.: 2495 Vanløse Kvarter	

EMNE.: EKSISTERENDE FORHOLD	TEGN. NR.: IVG_K09_L53_H4_E1_N112
Lejlighedsplan Jyllingevej 53 1. th., 2½ værelser - 73 m <sup>2</sup>	
MÅL: 1:50	TEGNET: AH DATO: 2019.12.01

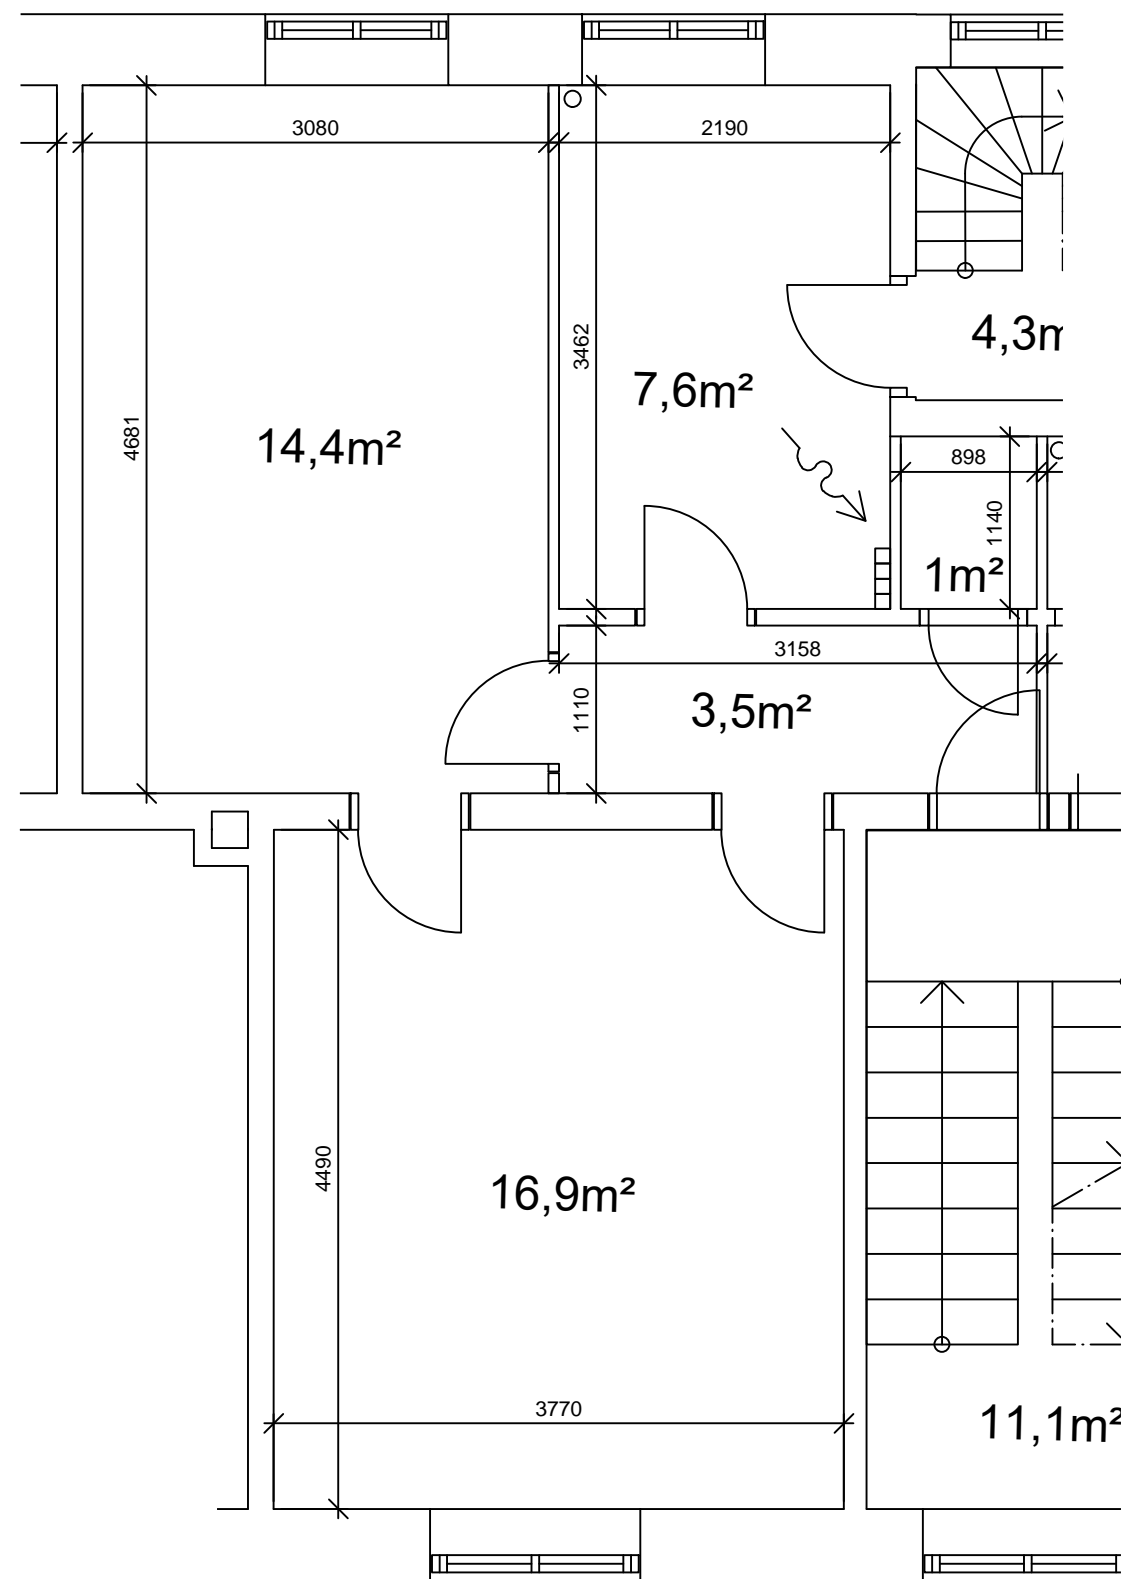


REVISION:	DATO / INT:
BYGHERRE: A/B Vanløsegaard	SAG NR.:
ADRESSE: Jyllingevej 39-57, Jernbane allé 90-94, Høgholtvej 22-38, Kaløvej 27-31, 2720 Vanløse	
MATR. NR.: 2495 Vanløse Kvarter	
EMNE.: EKSISTERENDE FORHOLD Lejlighedsplan Jyllingevej 55 1. tv., 2 værelser - 61 m <sup>2</sup>	TEGN. NR.: IVG_K09_L55_H4_E1_N111
MÅL: 1:50	TEGNET: AH DATO: 2019.12.01

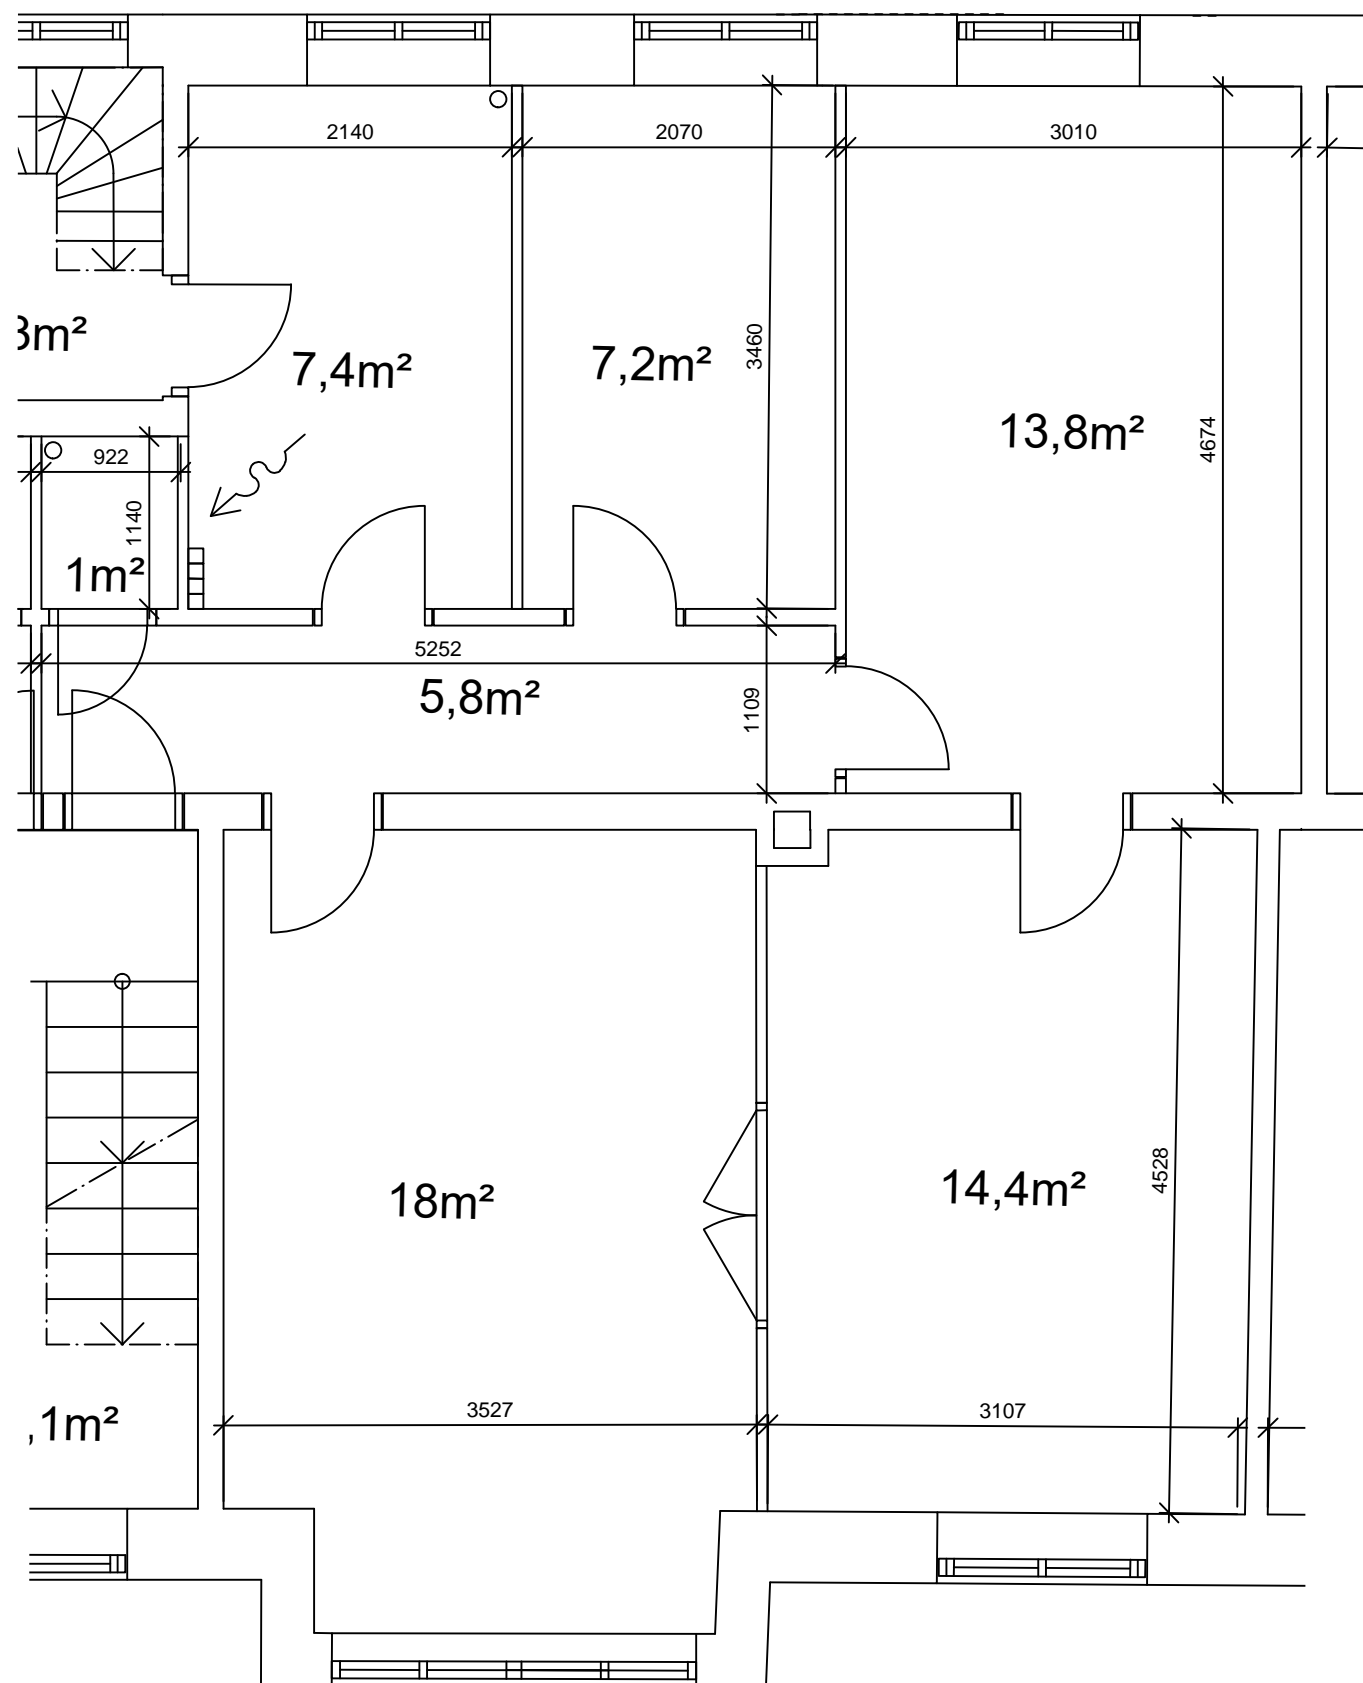


REVISION:	DATE / INT:
BYGHERRE: A/B Vanløsegaard	SAG NR.:
ADRESSE: Jyllingevej 39-57, Jernbane allé 90-94, Høgholtvej 22-38, Kaløvej 27-31, 2720 Vanløse	
MATR. NR.: 2495 Vanløse Kvarter	
EMNE.: EKSISTERENDE FORHOLD	TEGN. NR.: IVG_K09_L55_H4_E1_N112
Lejlighedsplan Jyllingevej 55 1. th., 3,5 værelser - 88 m <sup>2</sup>	
MÅL: 1:50	TEGNET: AH DATE: 2019.12.01




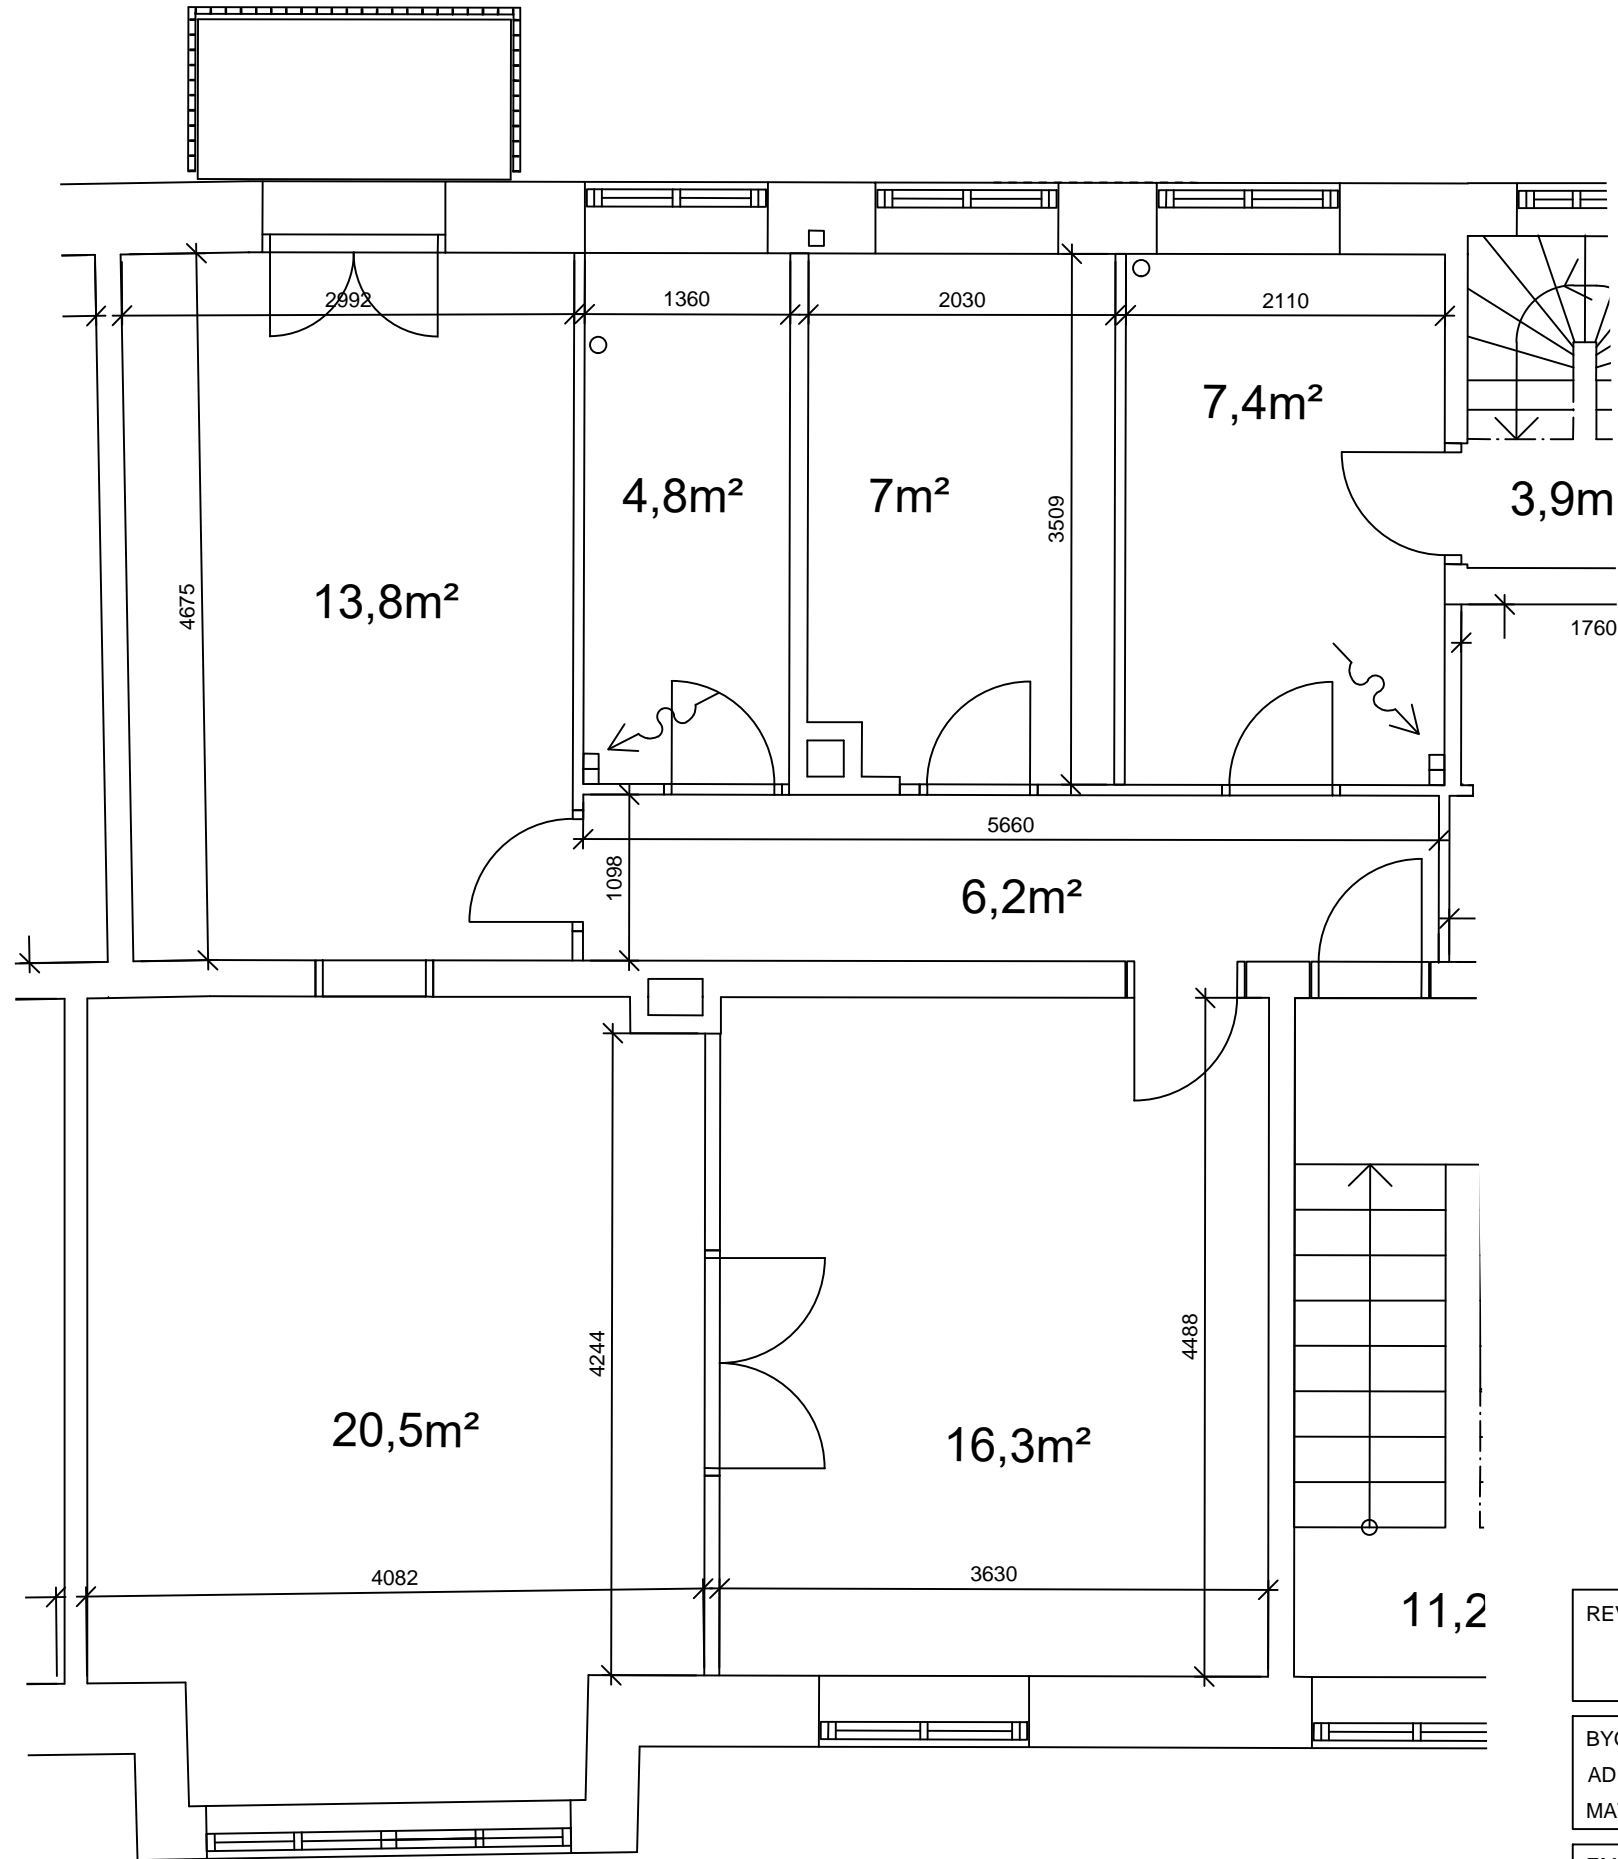

REVISION:	DATO / INT:
BYGHERRE: A/B Vanløsegaard	SAG NR.:
ADRESSE: Jyllingevej 39-57, Jernbane allé 90-94, Høgholtvej 22-38, Kaløvej 27-31, 2720 Vanløse	
MATR. NR.: 2495 Vanløse Kvarter	
EMNE.: EKSISTERENDE FORHOLD Lejlighedsplan Jyllingevej 57 1. tv., 3½ værelser - 101 m <sup>2</sup>	TEGN. NR.: IVG_K09_L57_H4_E1_N111
MÅL: 1:50	TEGNET: AH DATO: 2019.12.01

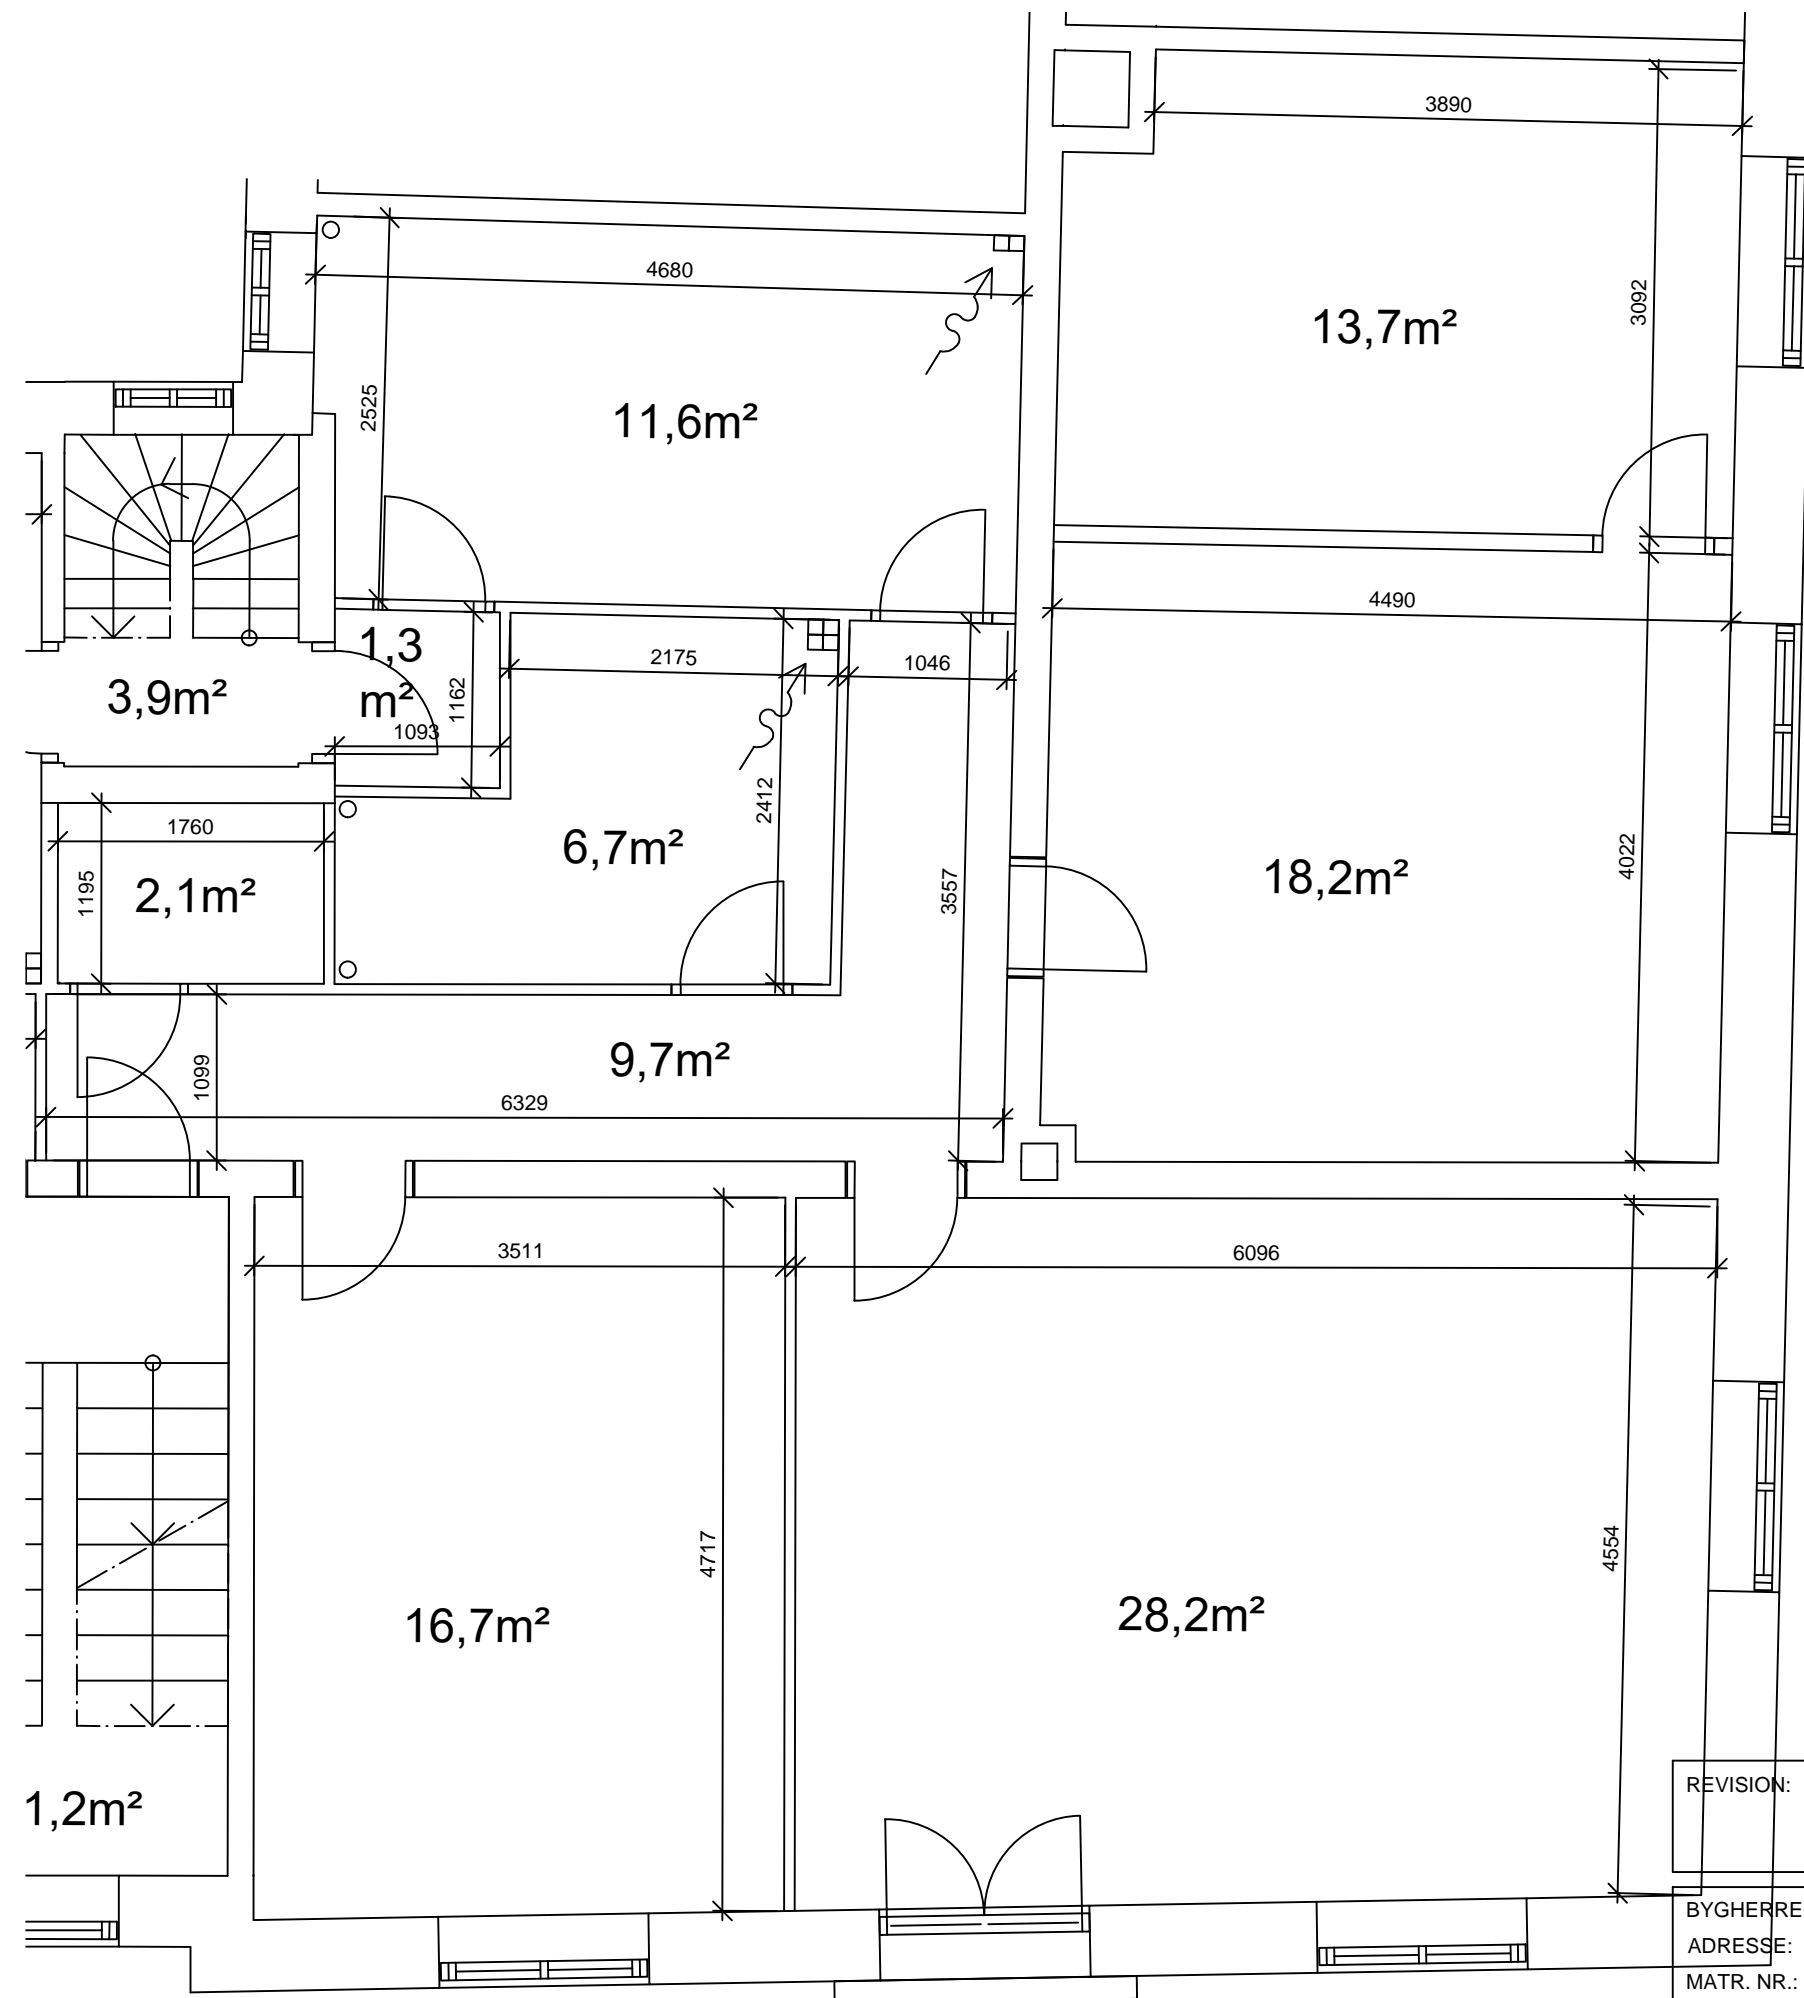


REVISION:	DATE / INT:
BYGHERRE: A/B Vanløsegaard	SAG NR.:
ADRESSE: Jyllingevej 39-57, Jernbane allé 90-94, Høgholtvej 22-38, Kaløvej 27-31, 2720 Vanløse	
MATR. NR.: 2495 Vanløse Kvarter	
EMNE.: EKSISTERENDE FORHOLD	TEGN. NR.: IVG_K09_L57_H4_E1_N112
Lejlighedsplan Jyllingevej 57 1. th., 4 værelser - 124 m²	
MÅL: 1:50	TEGNET: AH DATE: 2019.12.01

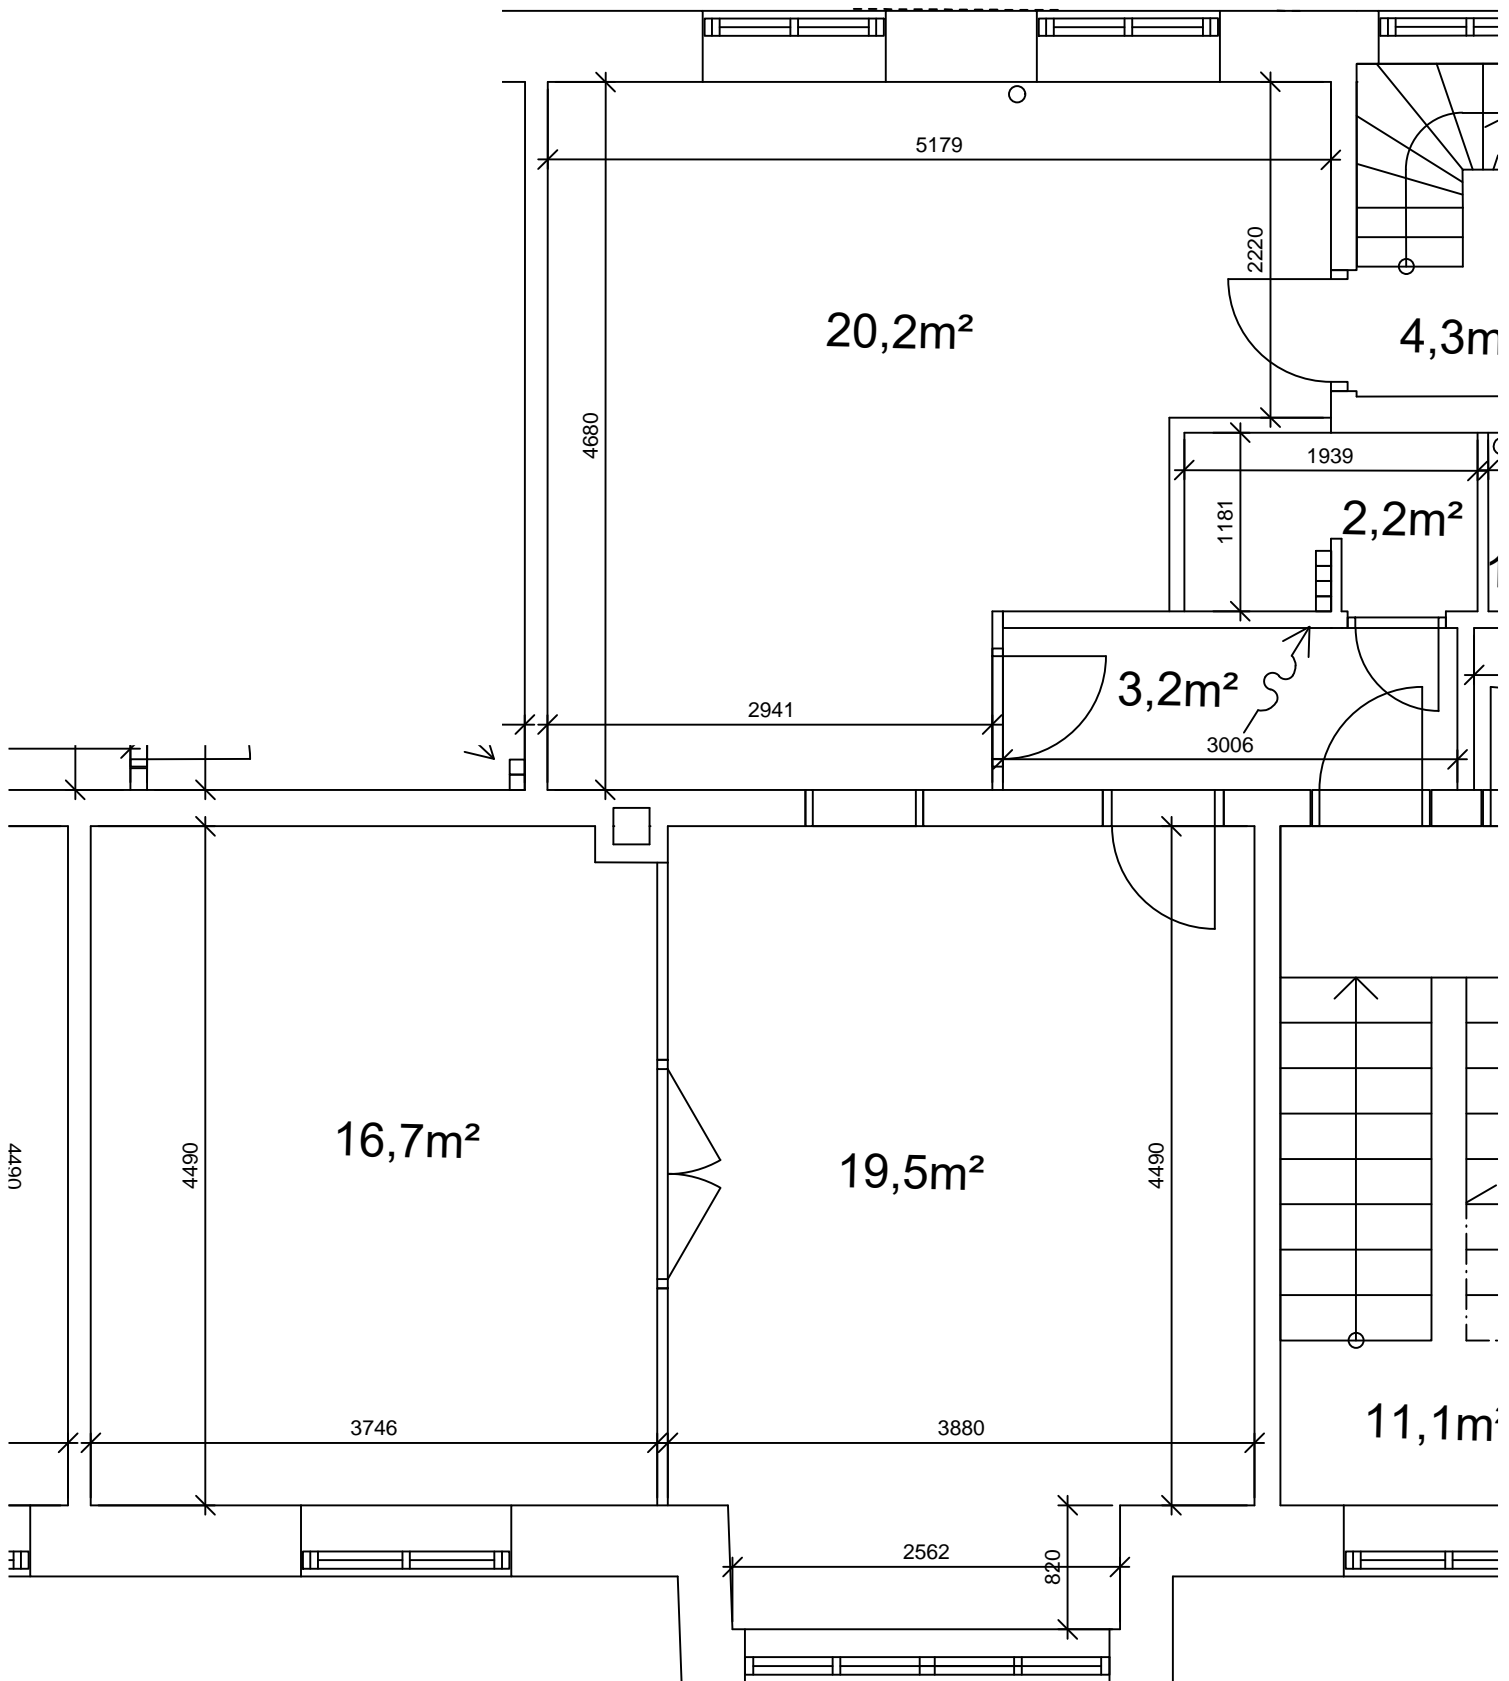


REVISION:	DATO / INT:
-----------	-------------

BYGHERRE: A/B Vanløsegaard	SAG NR.:
ADRESSE: Jyllingevej 39-57, Jernbane allé 90-94, Høgholtvej 22-38, Kaløvej 27-31, 2720 Vanløse	
MATR. NR.: 2495 Vanløse Kvarter	


EMNE.: EKSISTERENDE FORHOLD	TEGN. NR.: IVG_K09_L27_H4_E1_N111
Lejlighedsplan Kaløvej 27 1. tv., 3 værelser - 81 m <sup>2</sup>	
MÅL: 1:50	TEGNET: AH
	DATO: 2019.12.01

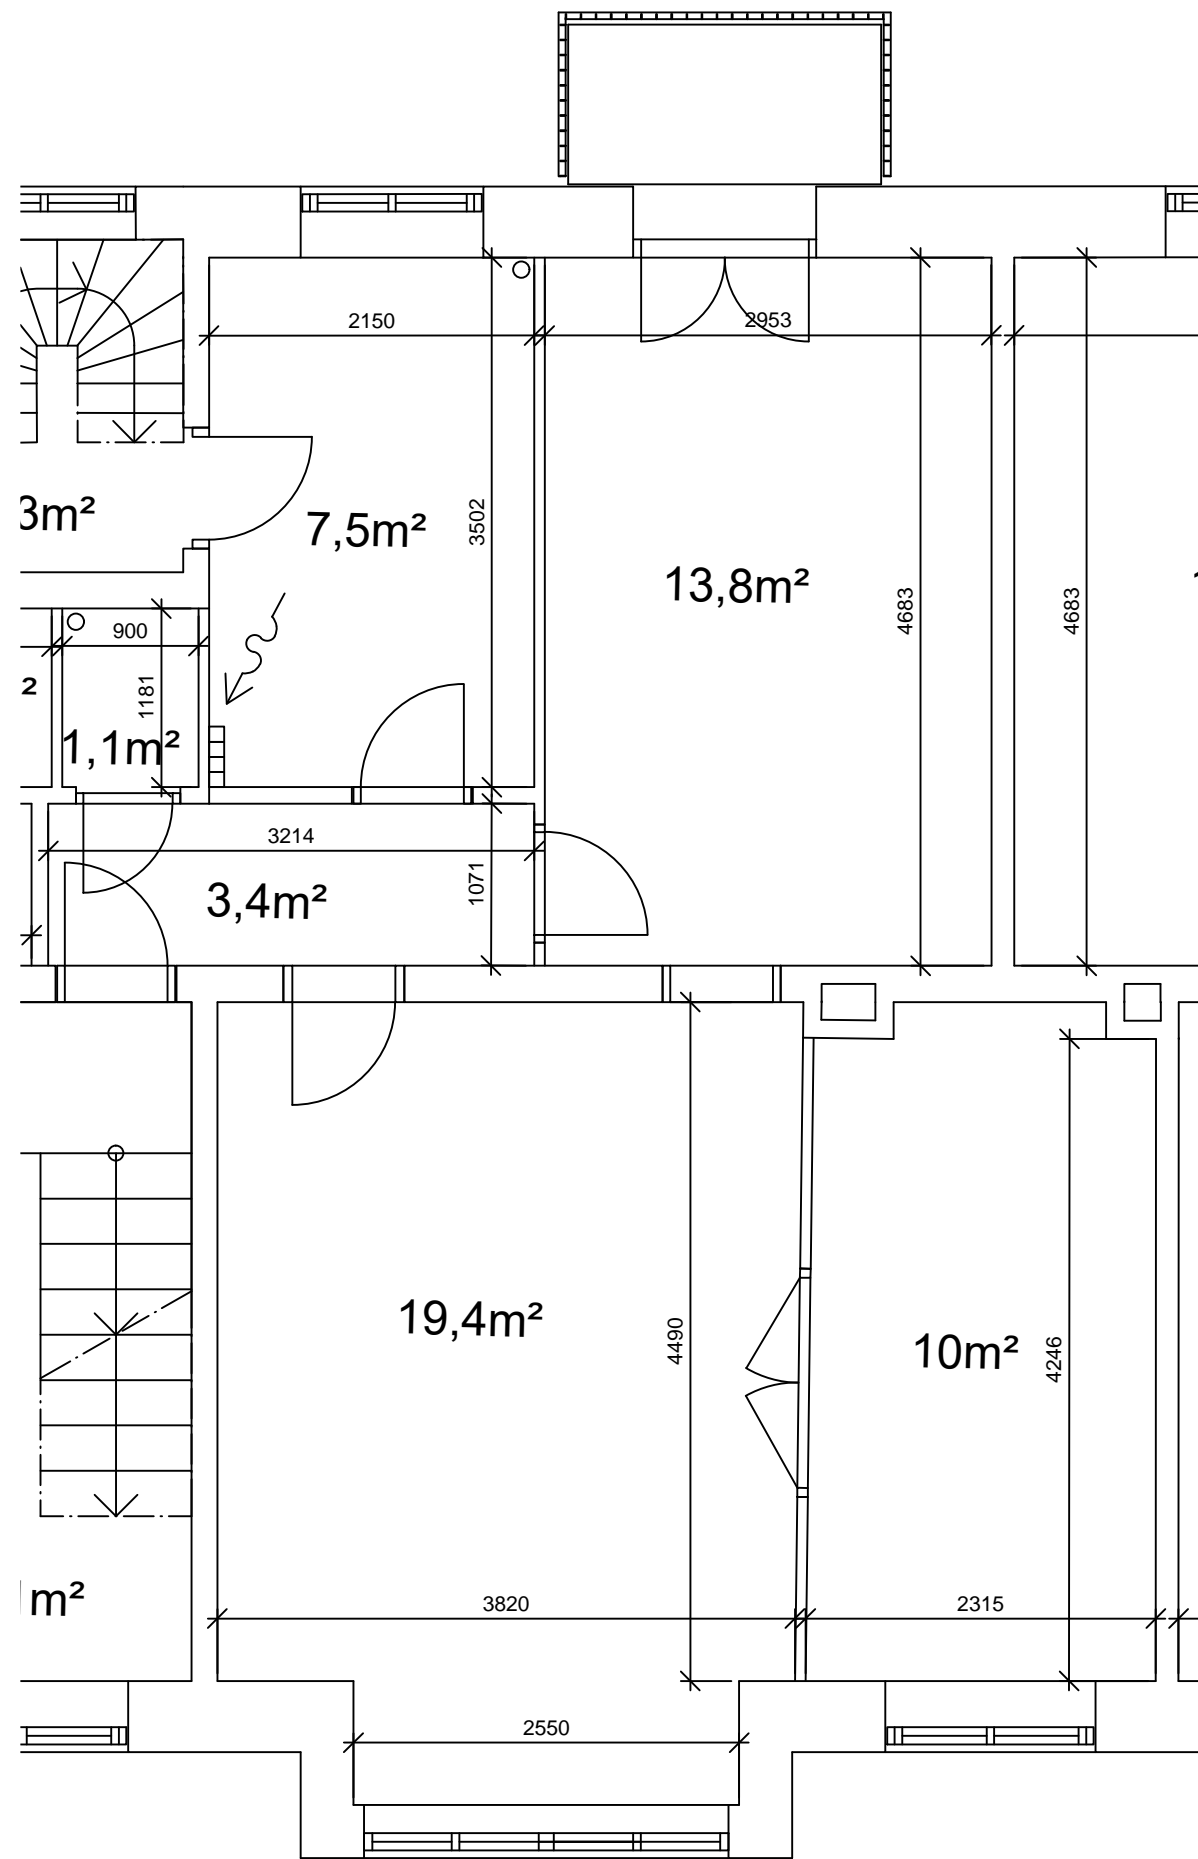


REVISION:	DATO / INT:
BYGHERRE: A/B Vanløsegaard	SAG NR.:
ADRESSE: Jyllingevej 39-57, Jernbane allé 90-94, Høgholtvej 22-38, Kaløvej 27-31, 2720 Vanløse	
MATR. NR.: 2495 Vanløse Kvarter	
EMNE.: EKSISTERENDE FORHOLD Lejlighedsplan Kaløvej 27 1. th., 2½ værelser - 75 m²	TEGN. NR.: IVG_K09_L27_H4_E1_N112
MÅL: 1:50	TEGNET: AH DATO: 2019.12.01

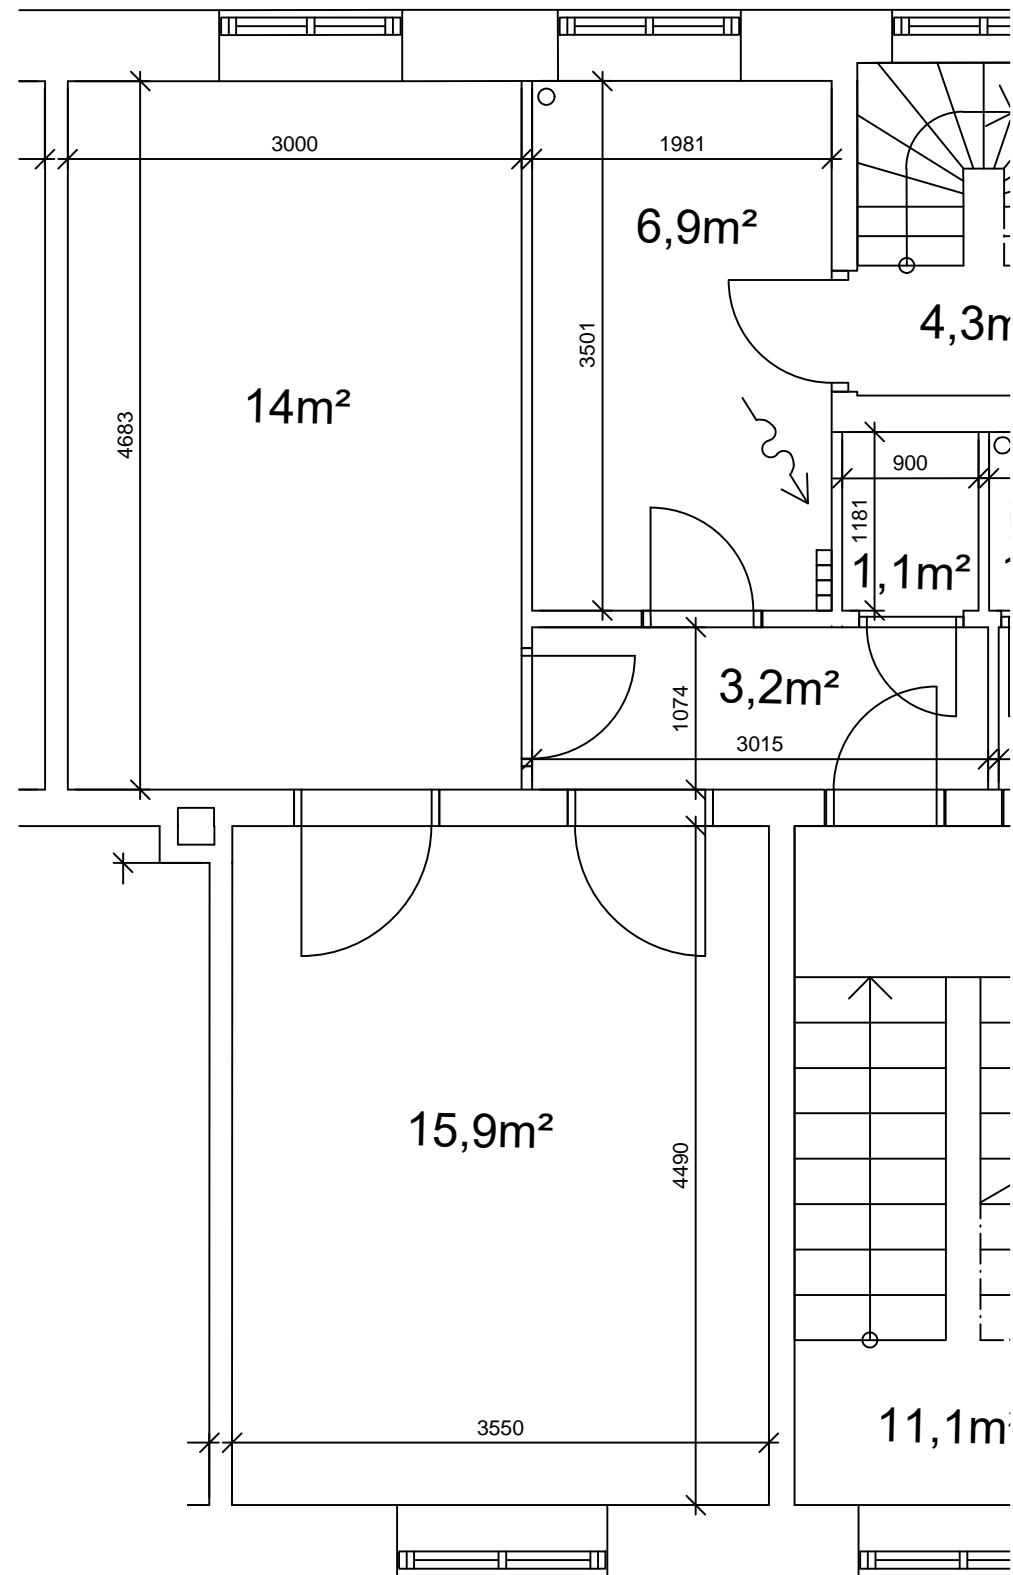


REVISION:	DATO / INT:
BYGHERRE: A/B Vanløsegaard	SAG NR.:
ADRESSE: Jyllingevej 39-57, Jernbane allé 90-94, Høgholtvej 22-38, Kaløvej 27-31, 2720 Vanløse	
MATR. NR.: 2495 Vanløse Kvarter	
EMNE.: EKSISTERENDE FORHOLD Lejlighedsplan Kaløvej 29 1. tv., 2 værelser - 59 m <sup>2</sup>	TEGN. NR.: IVG_K09_L29_H4_E1_N111
MÅL: 1:50	TEGNET: AH DATO: 2019.12.01

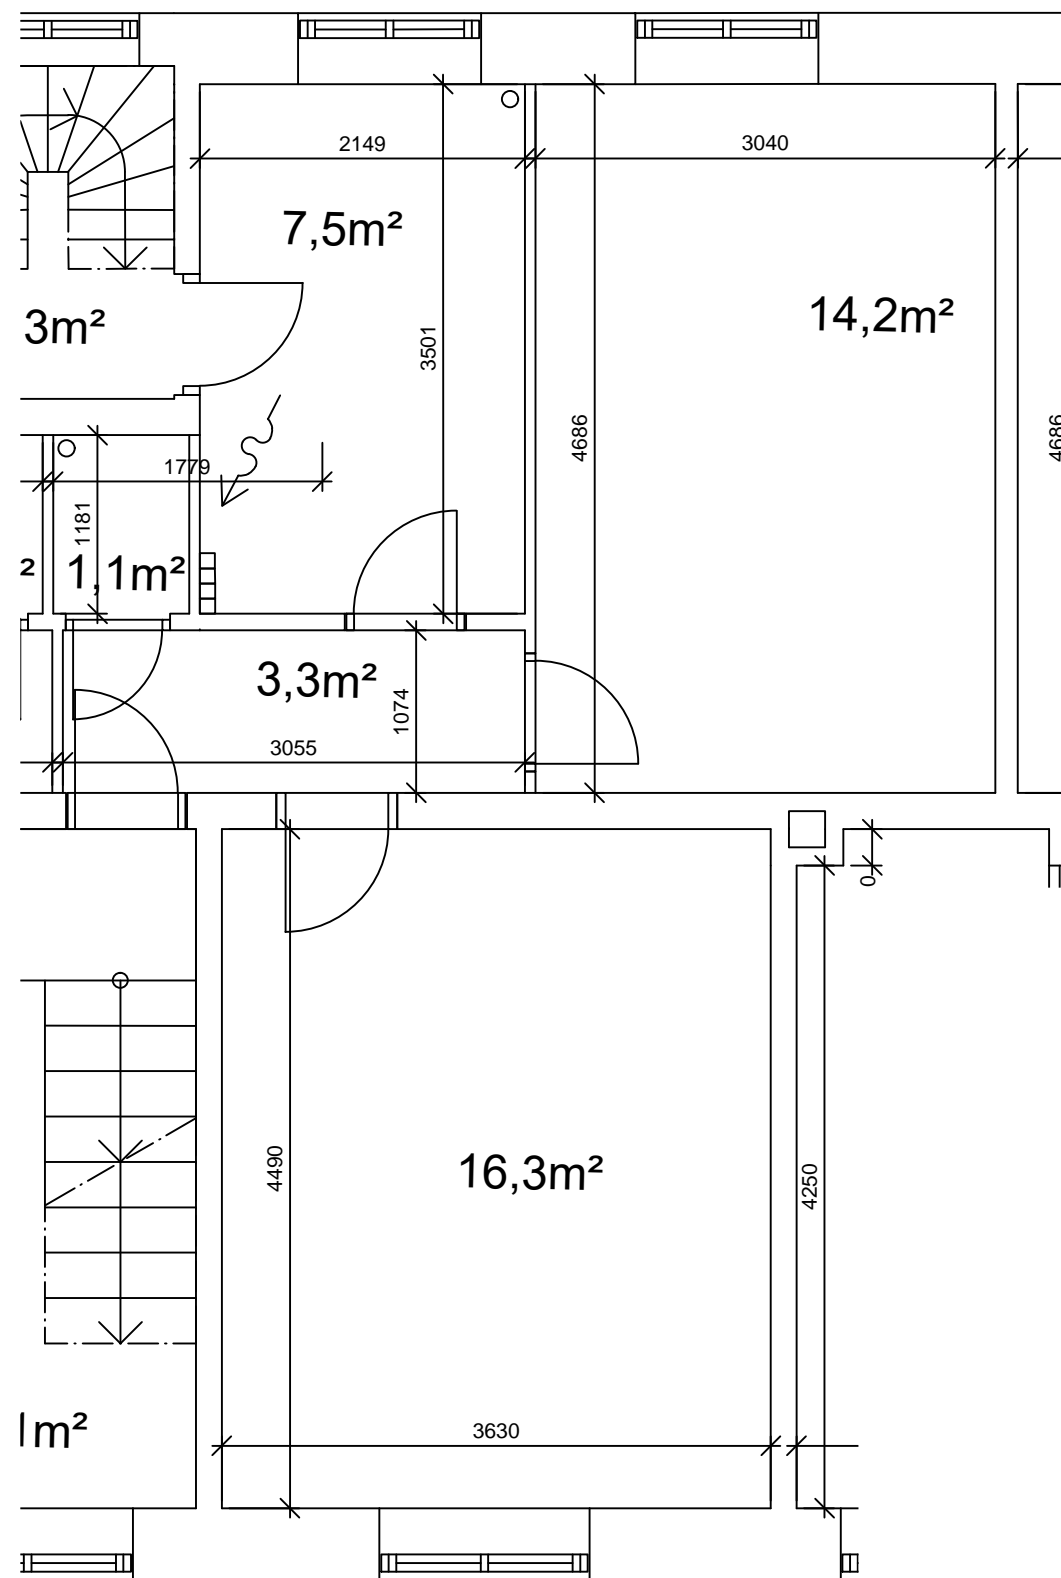

REVISION:	DATO / INT:
BYGHERRE: A/B Vanløsegaard	SAG NR.:
ADRESSE: Jyllingevej 39-57, Jernbane allé 90-94, Høgholtvej 22-38, Kaløvej 27-31, 2720 Vanløse	
MATR. NR.: 2495 Vanløse Kvarter	
EMNE.: EKSISTERENDE FORHOLD	TEGN. NR.: IVG_K09_L29_H4_E1_N112
Lejlighedsplan Kaløvej 29 1. th., 2 værelser - 59 m <sup>2</sup>	
MÅL: 1:50	TEGNET: AH DATO: 2019.12.01

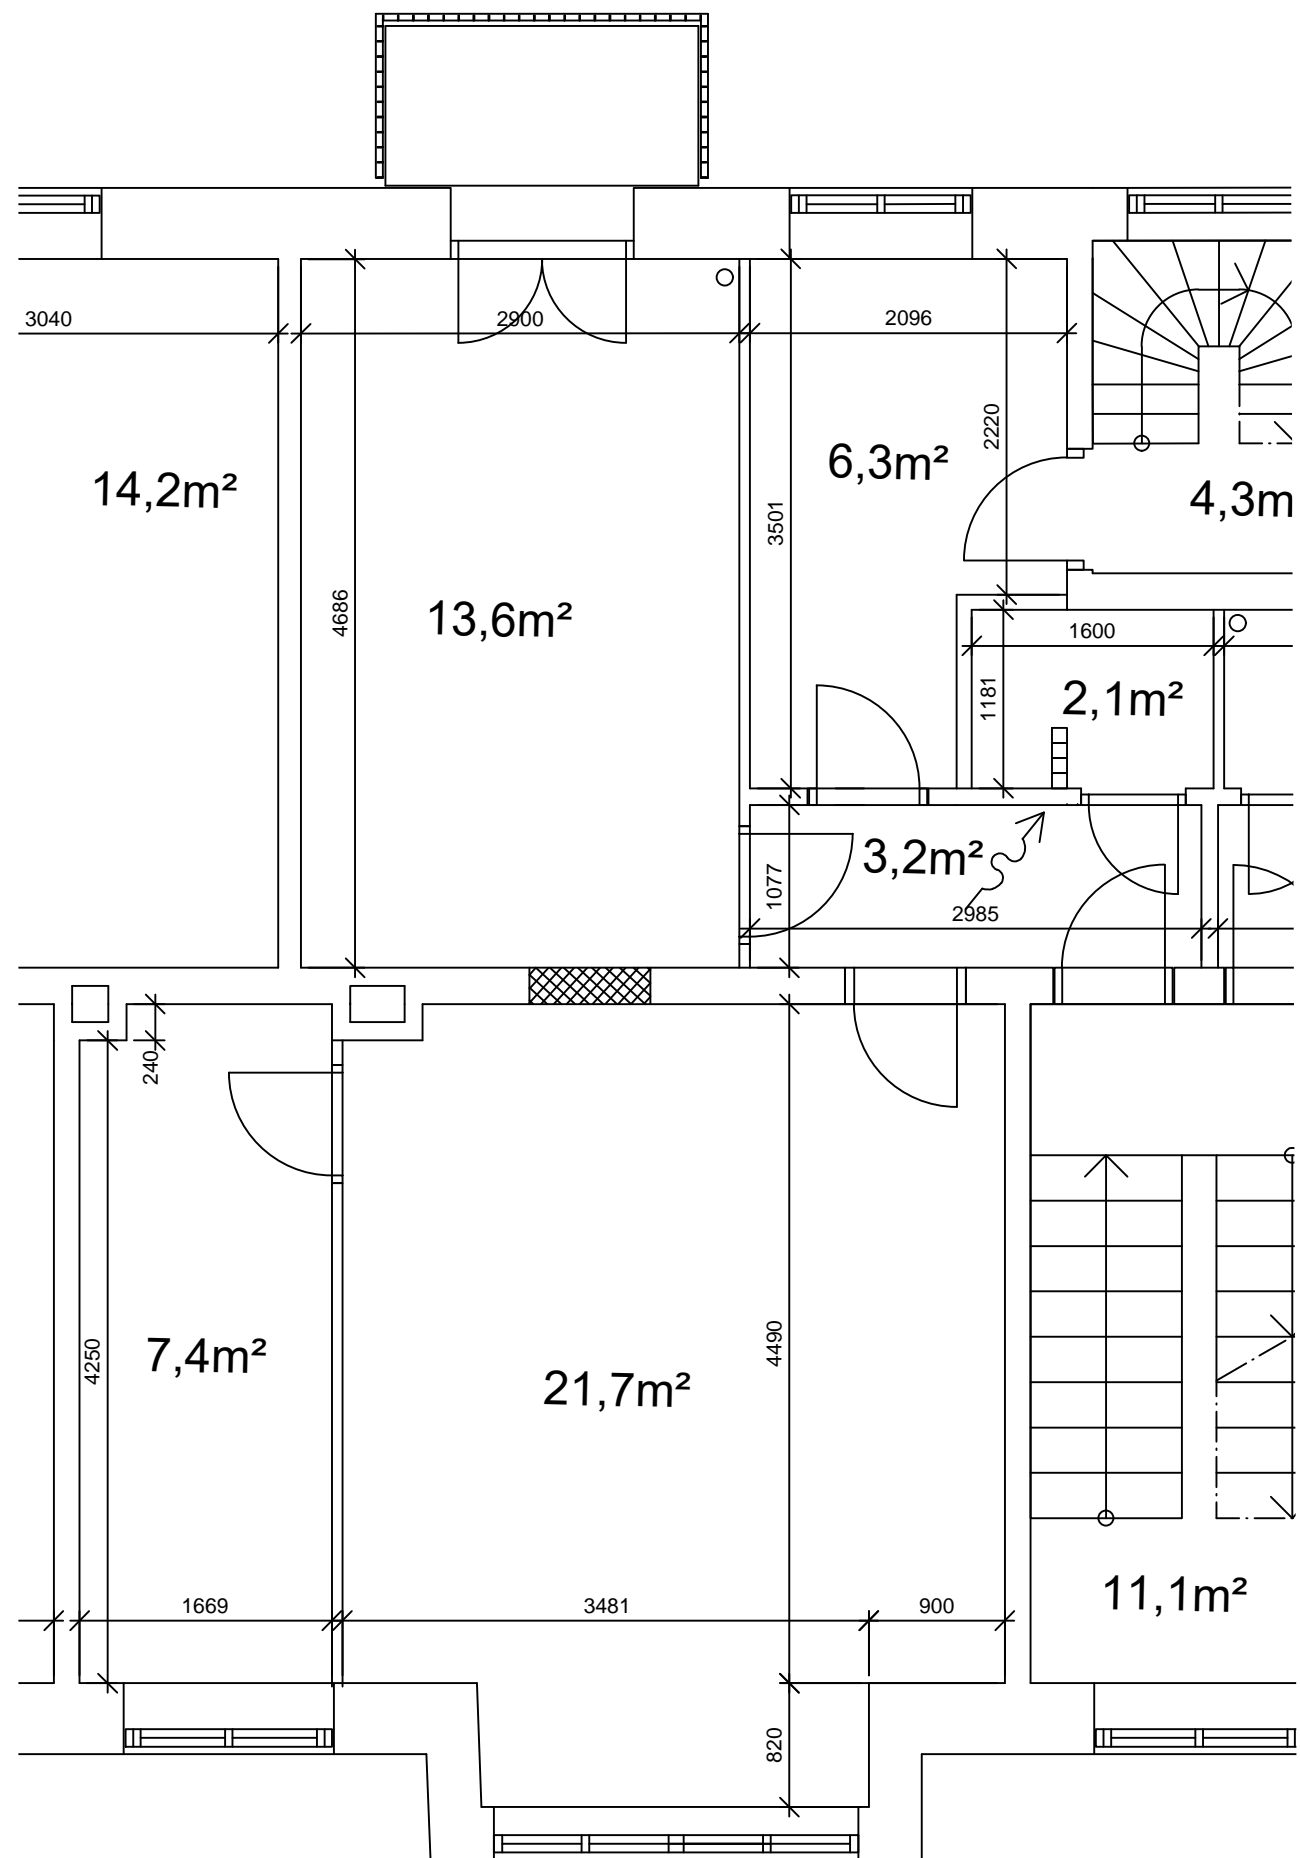

REVISION:	DATO / INT:
BYGHERRE: A/B Vanløsegaard	SAG NR.:
ADRESSE: Jyllingevej 39-57, Jernbane allé 90-94, Høgholtvej 22-38, Kaløvej 27-31, 2720 Vanløse	
MATR. NR.: 2495 Vanløse Kvarter	
EMNE.: EKSISTERENDE FORHOLD	TEGN. NR.: IVG_K09_L31_H4_E1_N111
MÅL: 1:50	TEGNET: AH DATO: 2019.12.01

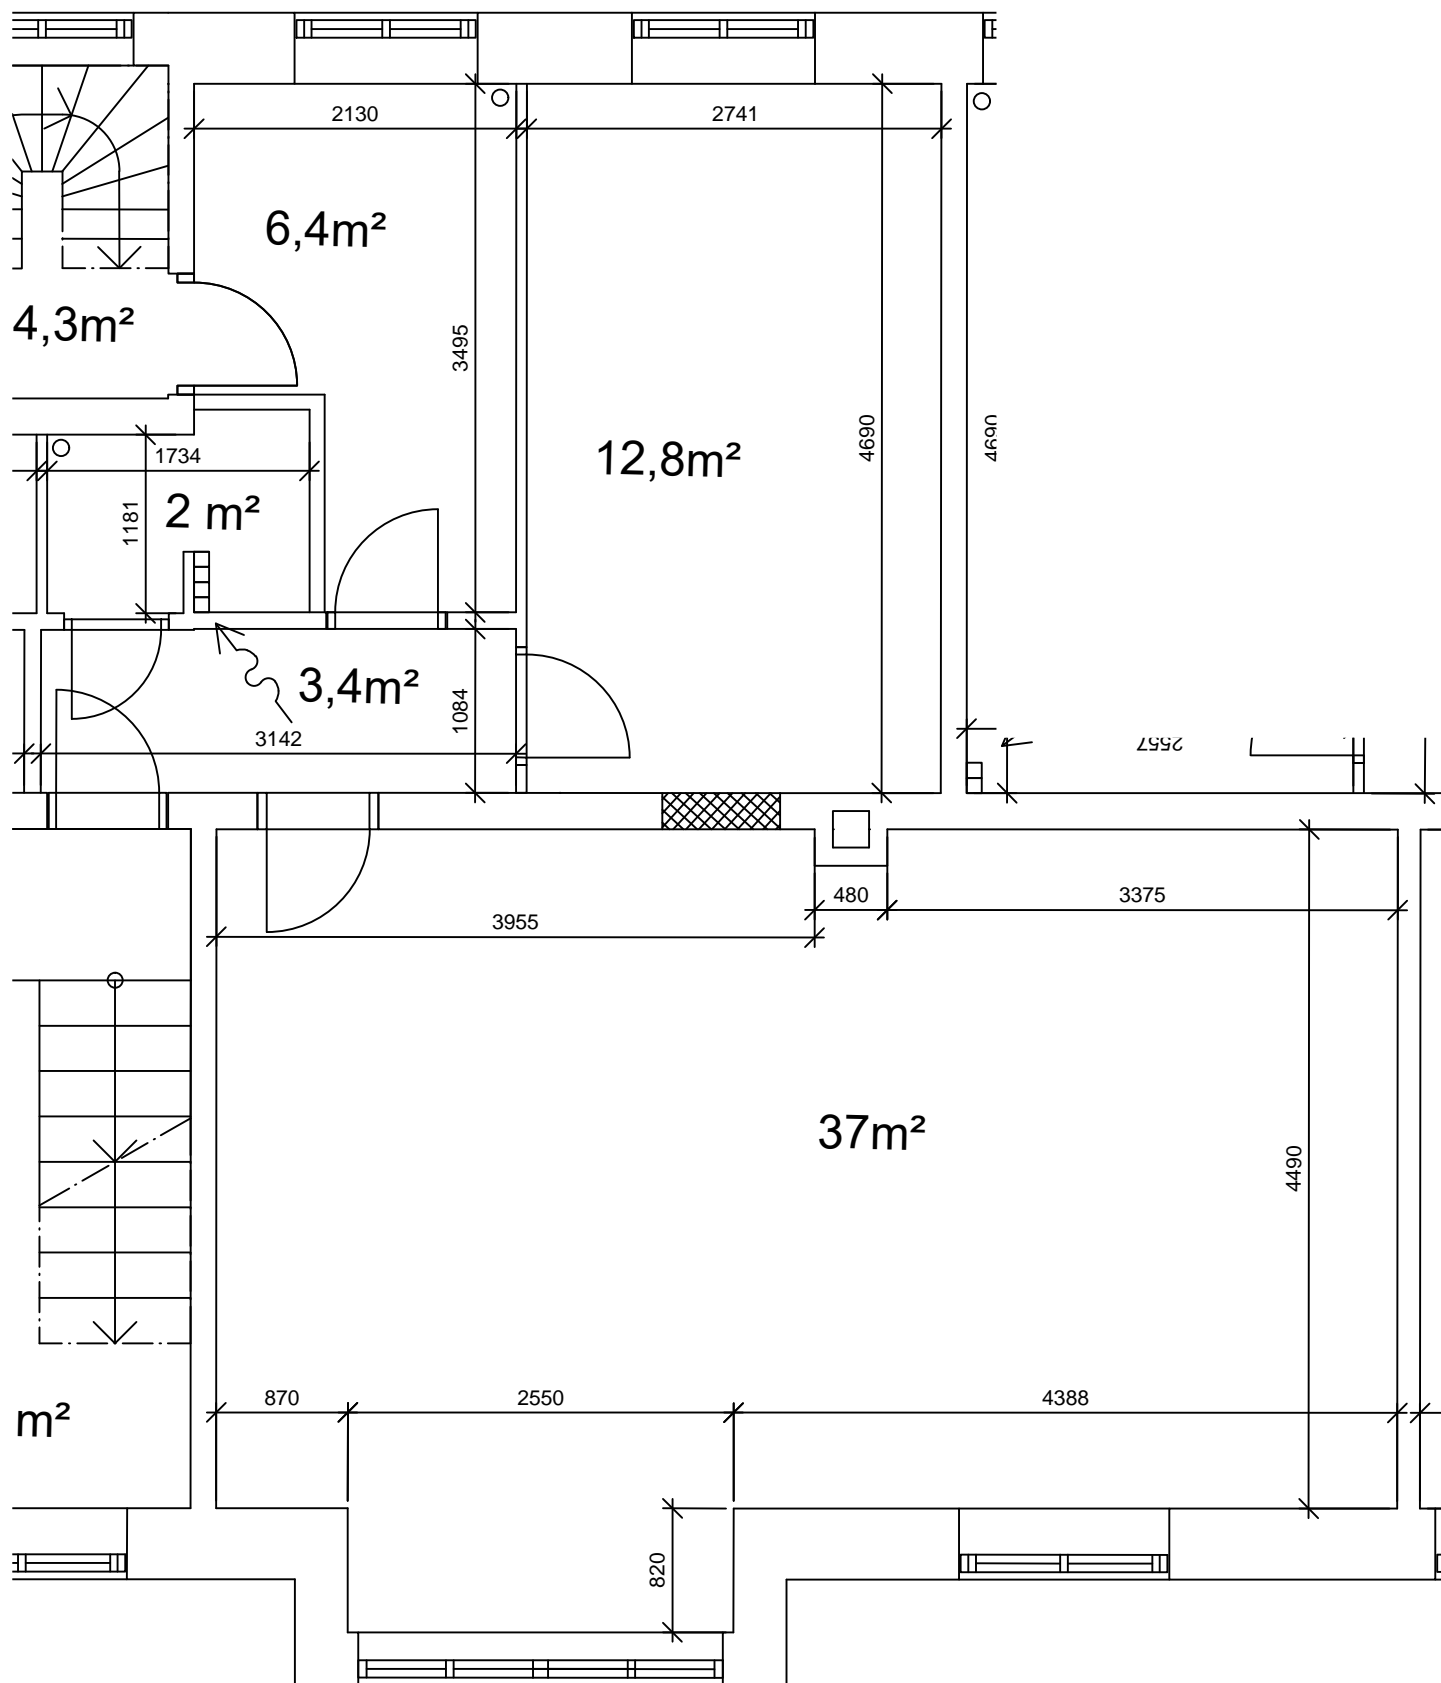

REVISION: \_\_\_\_\_ DATO / INT: \_\_\_\_\_

BYGHERRE: A/B Vanløsegaard SAG NR.: \_\_\_\_\_  
 ADRESSE: Jyllingevej 39-57, Jernbane allé 90-94, Høgholtvej 22-38, Kaløvej 27-31, 2720 Vanløse  
 MATR. NR.: 2495 Vanløse Kvarter

EMNE.: EKSISTERENDE FORHOLD TEGN. NR.: IVG\_K09\_L31\_H4\_E1\_N112  
 Lejlighedsplan Kaløvej 31 1. th., 3 værelser - 81 m<sup>2</sup>  
 MÅL: 1:50 TEGNET: AH DATO: 2019.12.01